

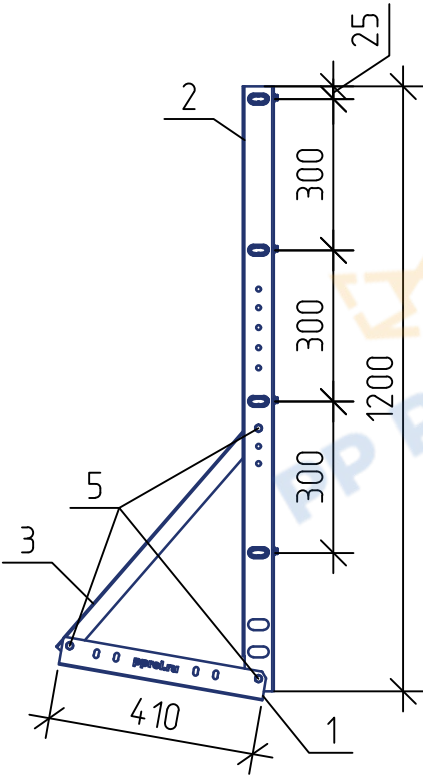


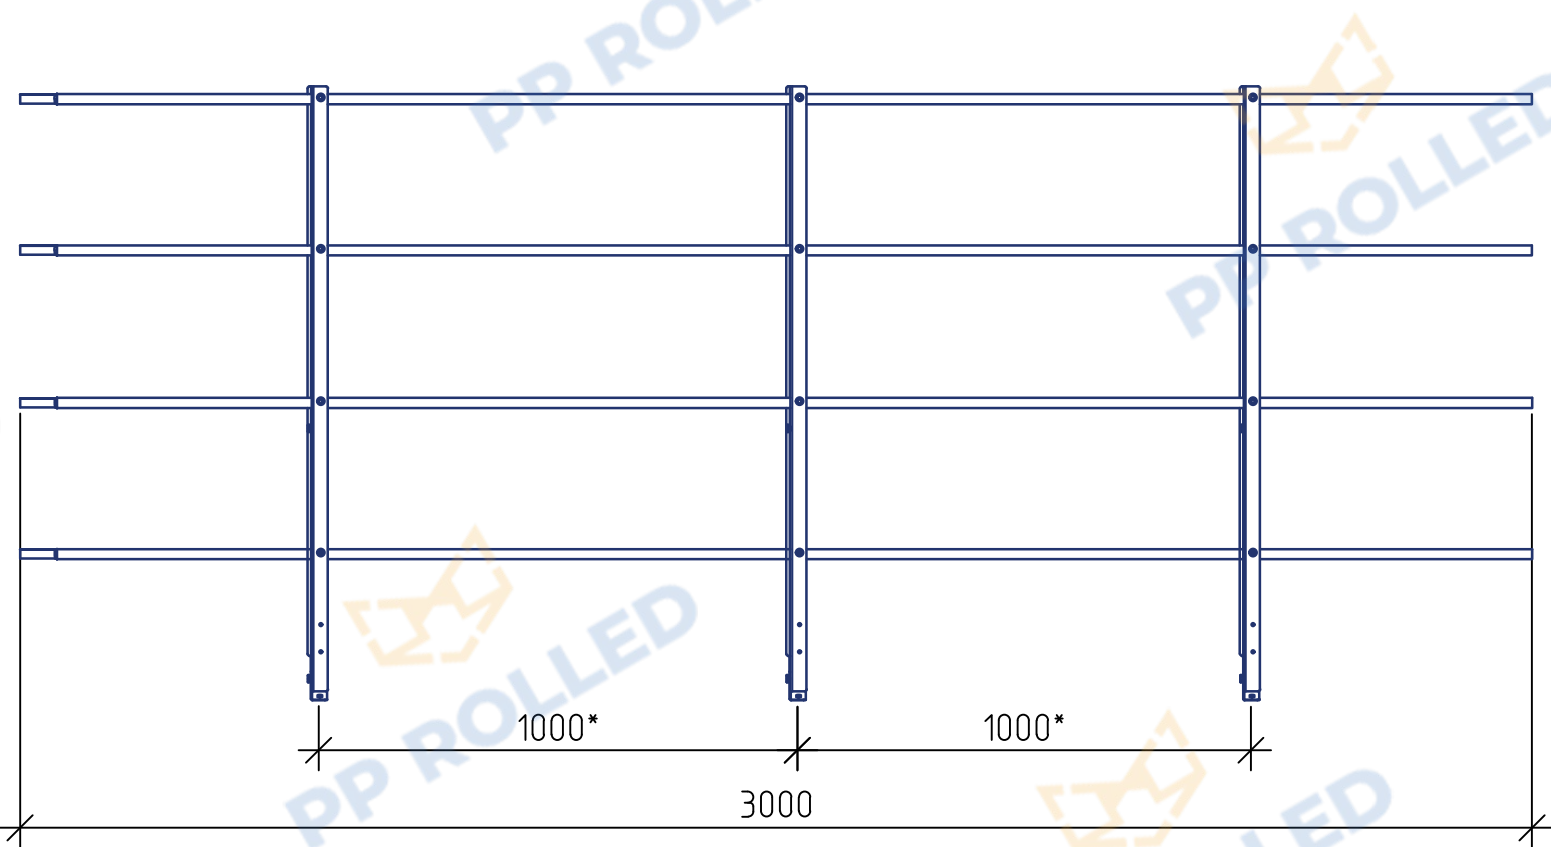


Поз.	Наименование	Кол.
1	Опора РП-ОГ (t=1,5 мм)	3
2	Опорная стойка 1200 ROLLED+ (t=2 мм)	3
3	Опорная нога РП-ОГ-595 (t=1,5 мм)	3
4	Труба плоскоовал. 40x20 3000 мм (t=1 мм)	4
5	Болт М8х20+закlepка-гайка М8	9+9
6	Саморез кровельный 4,8х19	16
7	Саморез Глухарь М8х50	6
8	ЕПДМ прокладка 7 мм +15 мм	6+3
9	Заглушка плоскоовал. 40x20	4


* Размер зависит от шага волны металлочерепицы

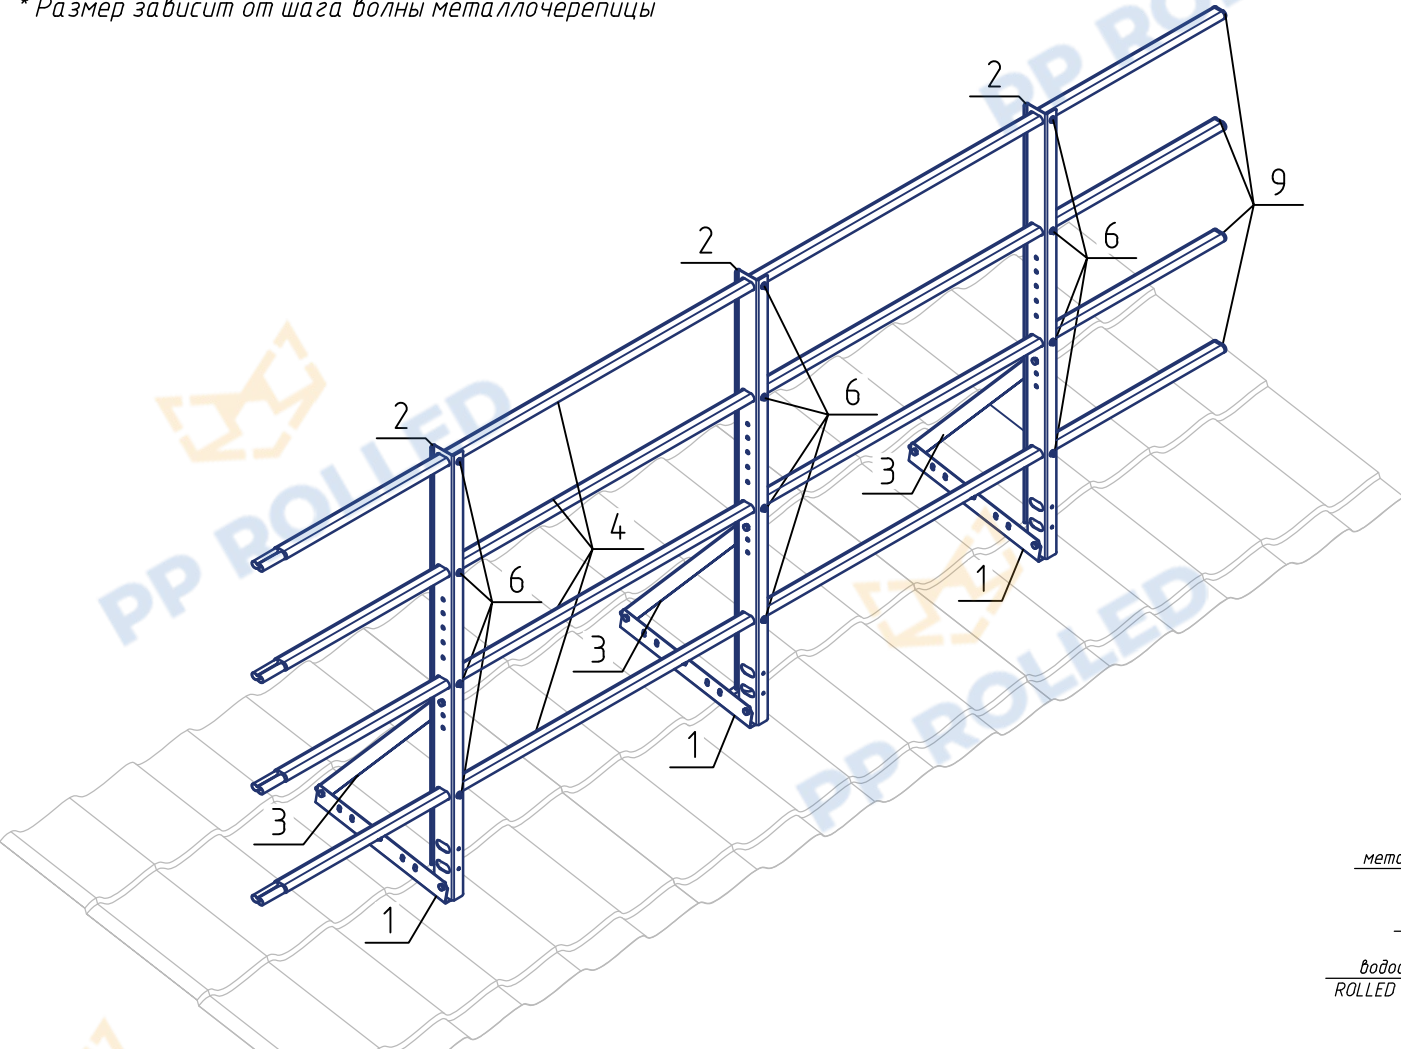

Типовой узел крепления ограждения на металлочерепицу

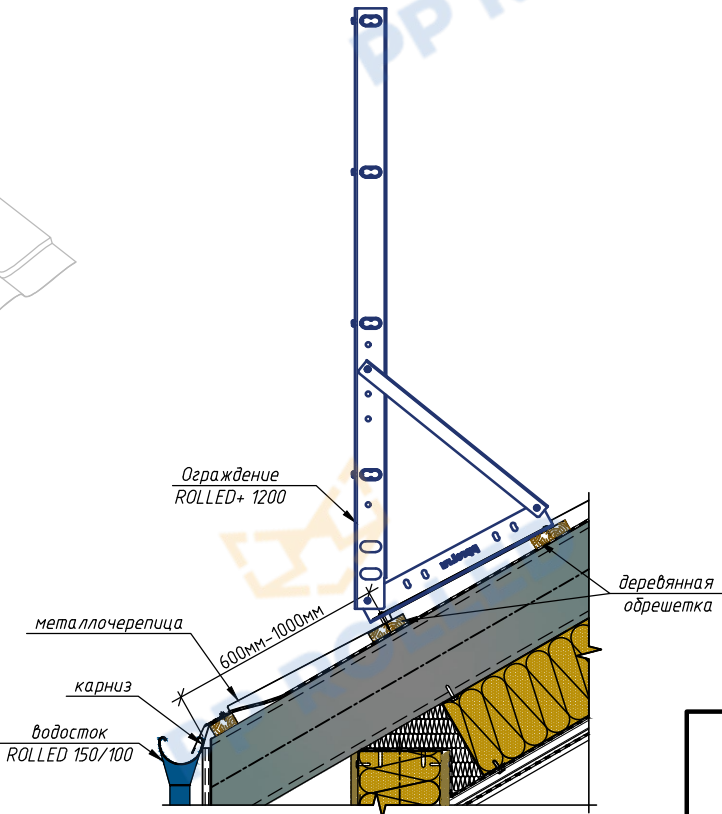


Узел крепления труб

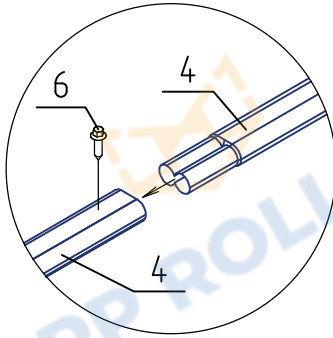

Узел крепления к кровле

Сечение опорной стойки 1200 ROLLED+

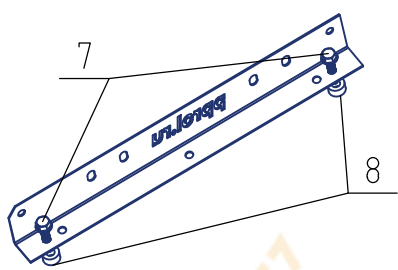

РП-ОГ-Р+40_20-1200-3-4-00

Ограждение ROLLED+ 1200 (L=3000мм)
ГОСТ Р 53254-2009
PP ROLLED

