


Полотно пожарной лестницы 1750мм

Вид А

Спецификация элементов

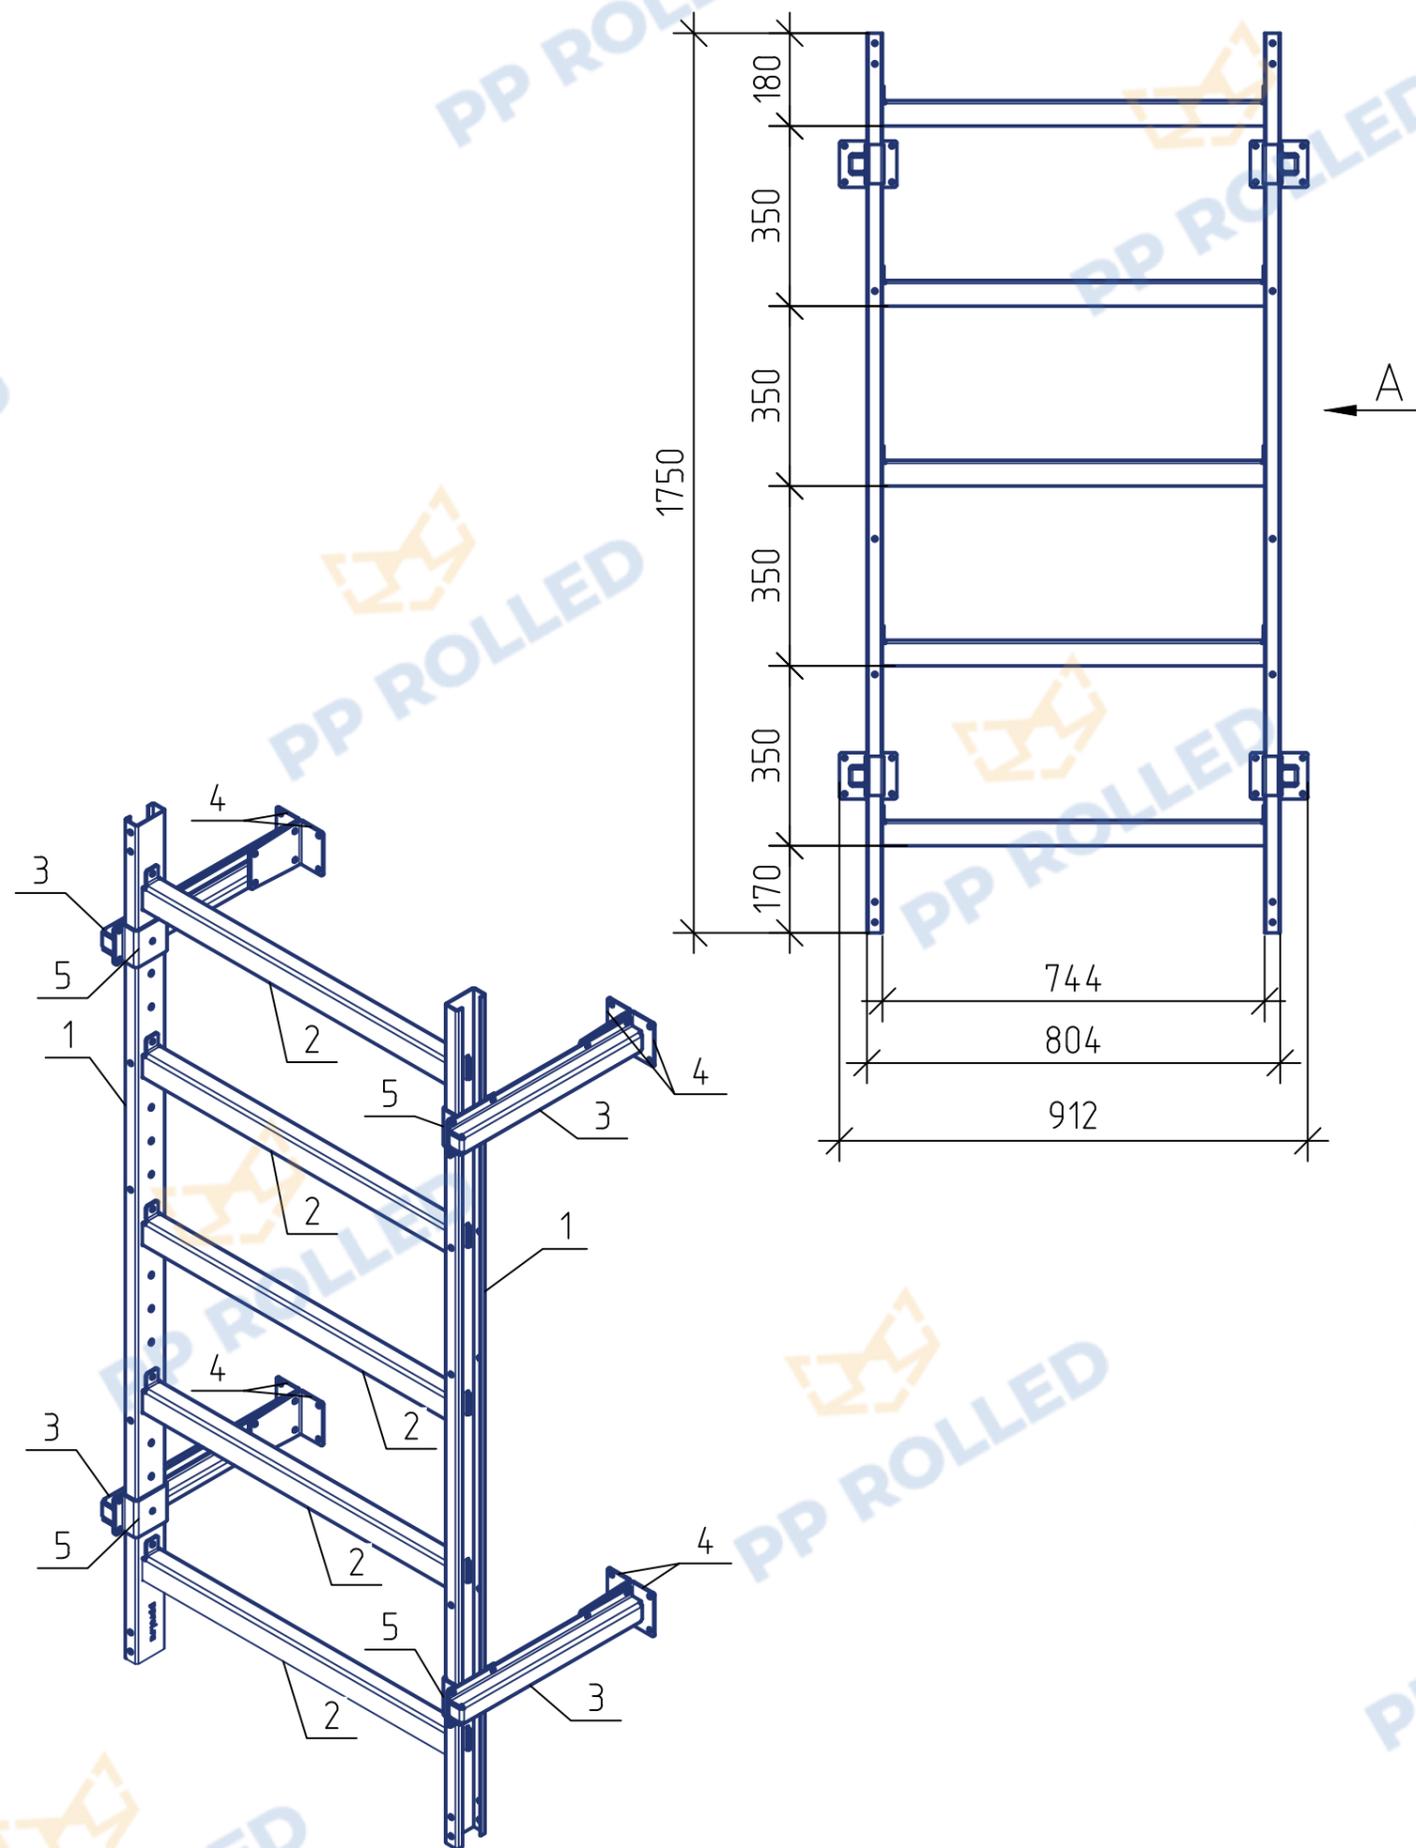

Поз.	Наименование	Кол.
1	Тетива L=1750 (t=2 мм)	2
2	Ступень (t=3 мм)	5
3	Крепление лестницы к стене (t= 3мм)	4
4	Уголок кронштейна (t= 3мм)	8
5	Хомут (t= 3мм)	4
	Метизы	
	Болт М8х20	46
	Шайба М8	46
	Гайка самоконтрящаяся М8	46

* Переменный размер

РП-П1-1.1750-00

Полотно пожарной
лестницы 1750мм

