
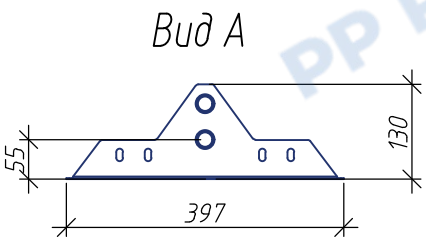



Снегозадержатель РП-СН-25-1,2 (3 опоры)

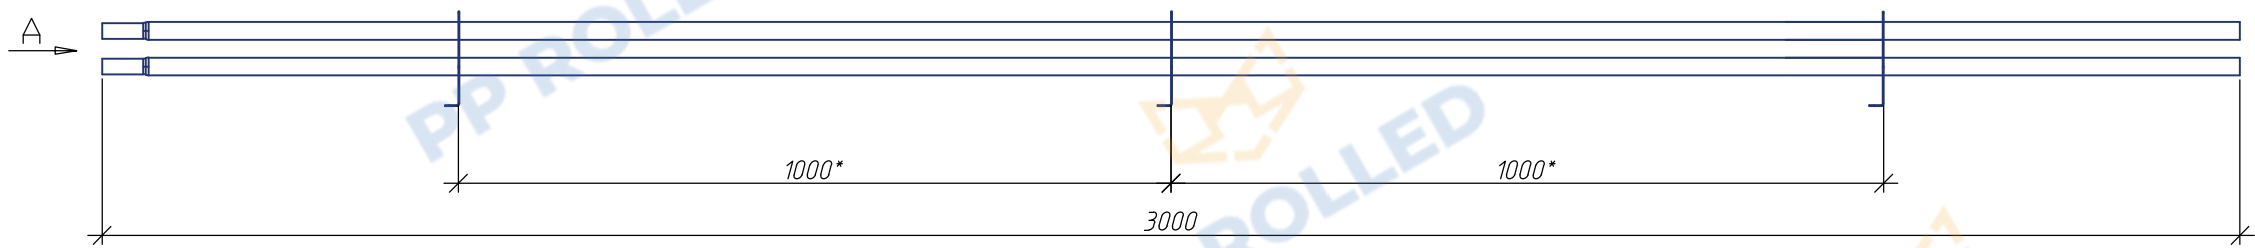

*Размер зависит от шага волны металлочерепицы


Спецификация элементов

Поз.	Наименование	Кол.
1	Опора РП-СН-25 (толщ. 1,2 мм)	3
2	Труба D25 3000 мм (толщ. 1 мм)	2
3	Саморез Глухарь М8х50 + Шайба М8	6+6
4	ЕПДМ прокладка 7 мм+15 мм	6+3
5	Саморез 4,8х19	2
6	Заглушка D25	2

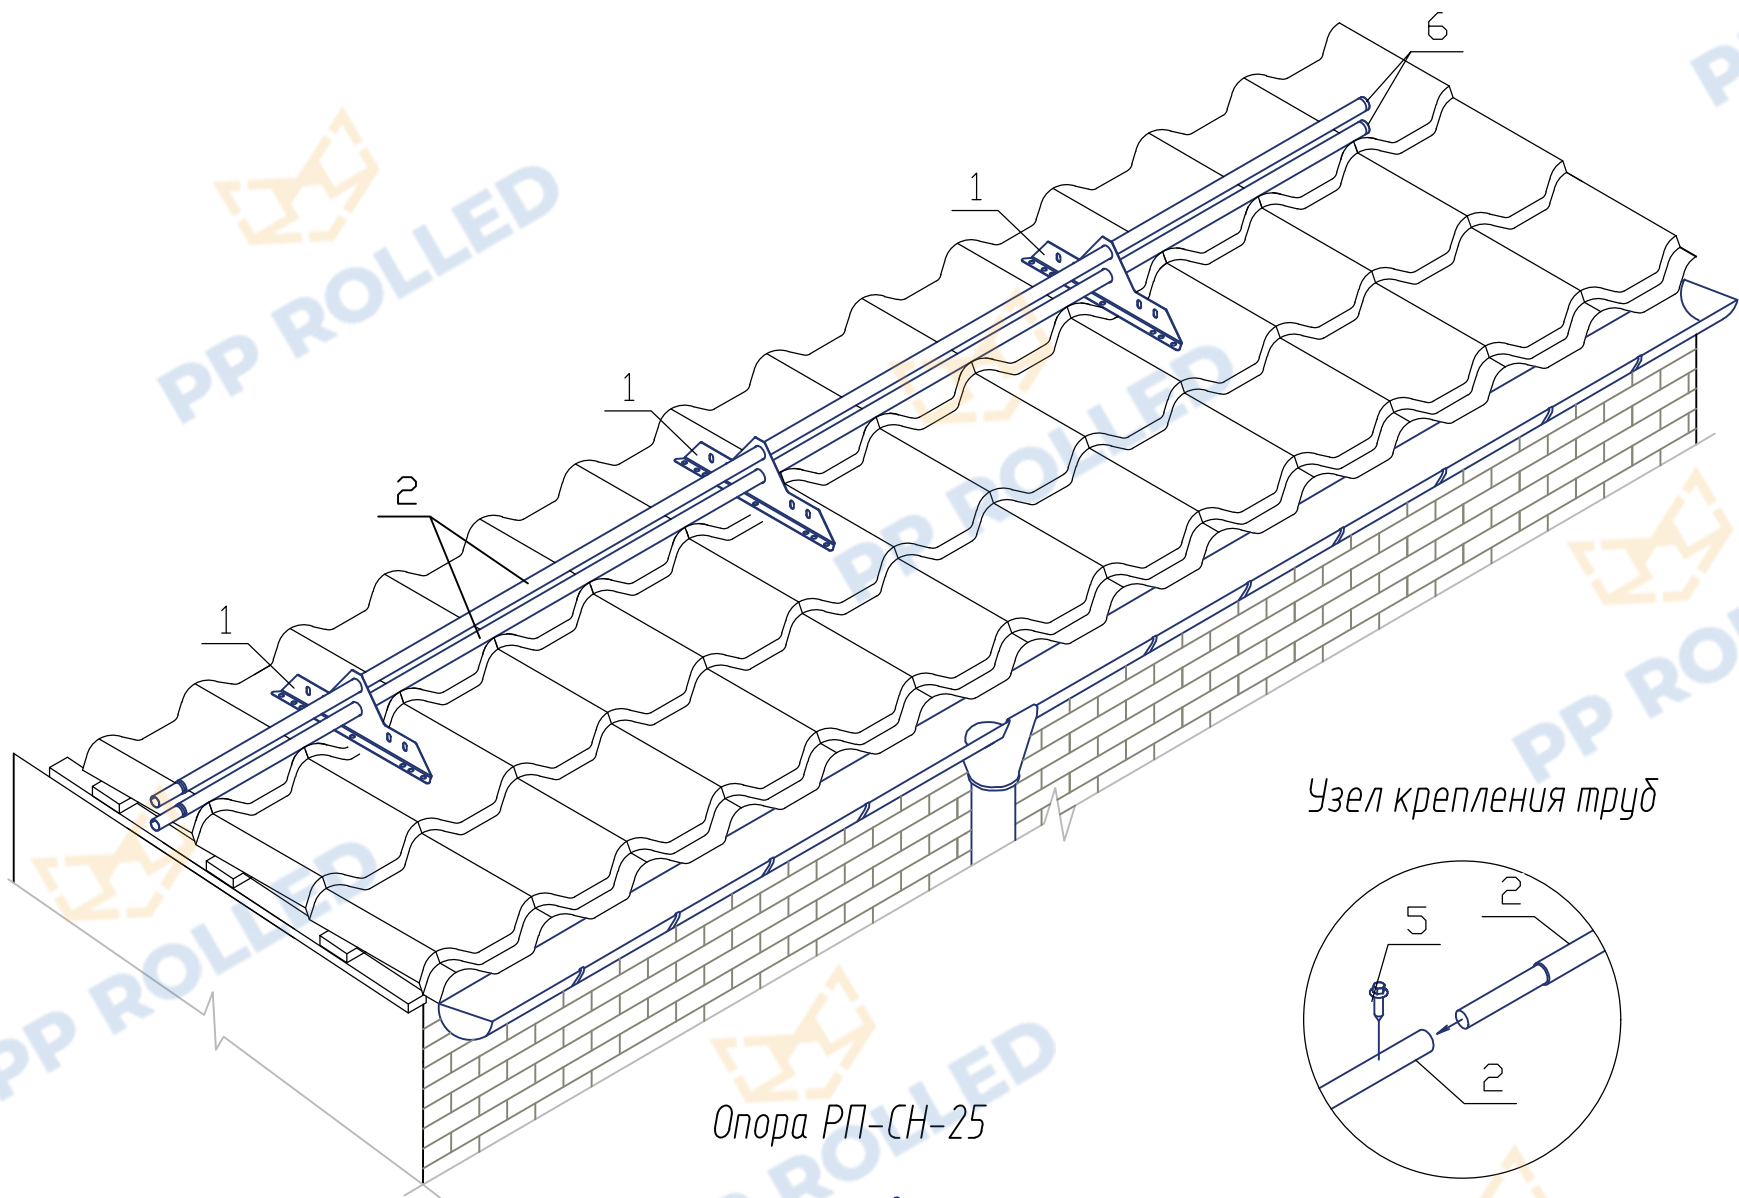


Опора РП-СН-25

Узел крепления труб

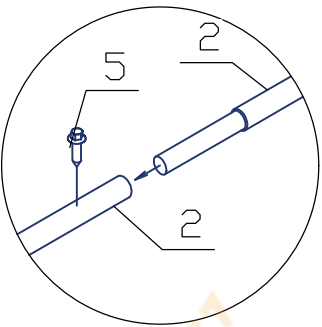

Типовой узел крепления
снегозадержателя на металлочерепицу

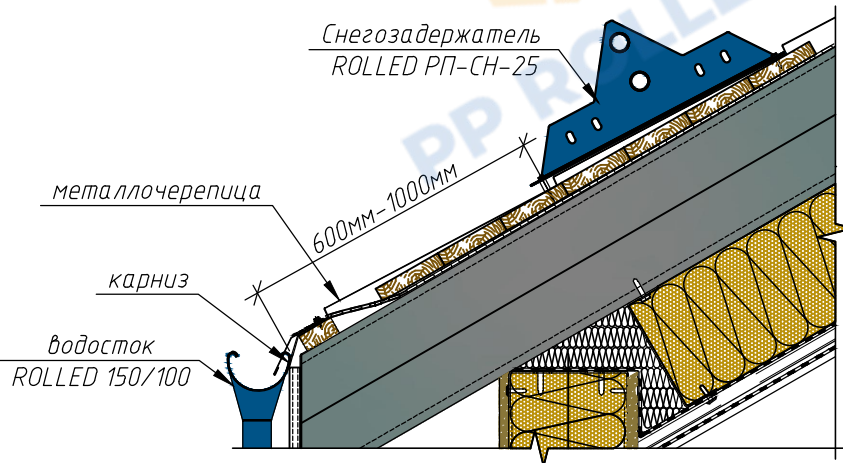

РП-СЗ-СН25-3-1,2

Снегозадержатель РП-СН-25 -1,2(3 опоры)

