
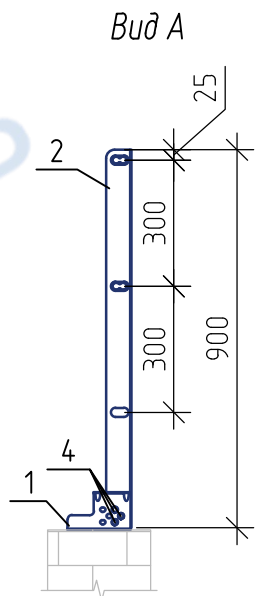



Ограждение парапетное РОЛЛЕД+ ПРС-900 (L=3000 мм) PP ROLLED

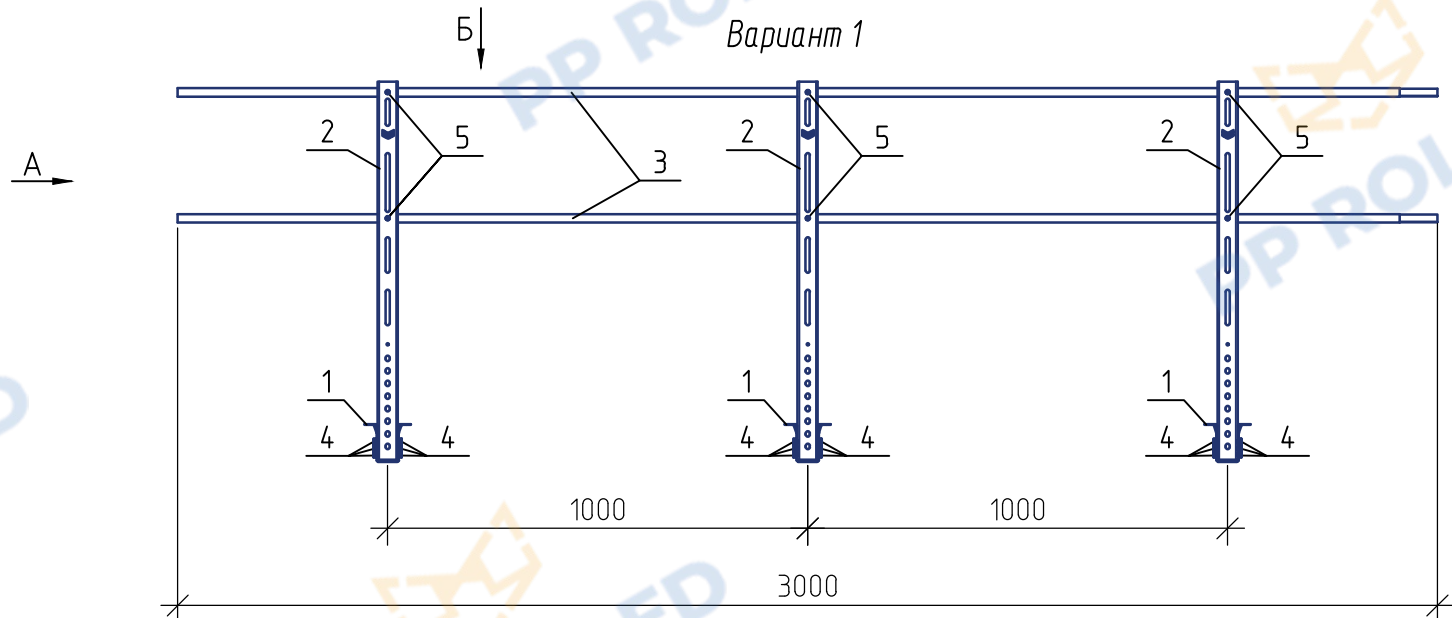



Спецификация элементов

Поз.	Наименование	Кол.
1	Опора РОЛЛЕД+ ПРС (t=2 мм)	3
2	Стойка РОЛЛЕД+ ПРС-900 (t=2.0 мм)	3
3	Труба плоскоовал.40х20 3000 мм (t=1 мм)	2
4	Болт М8х20/шайба/контргайка М8	18
5	Саморез кровельный 4,8х19	8
6	Заглушка плоскоовал. 40х20	2


* Метизы для монтажа подбираются индивидуально

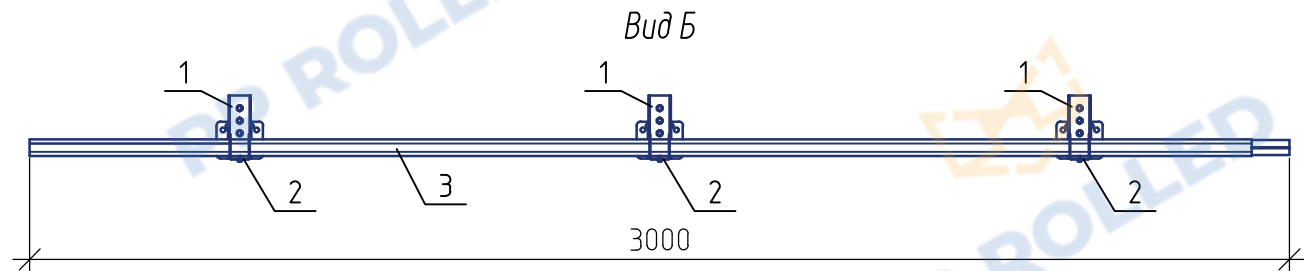


Узел крепления труб

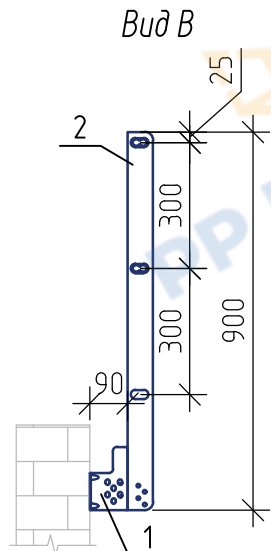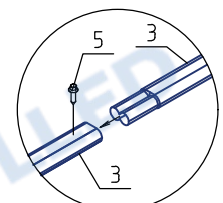

Вариант 1 (общий вид)

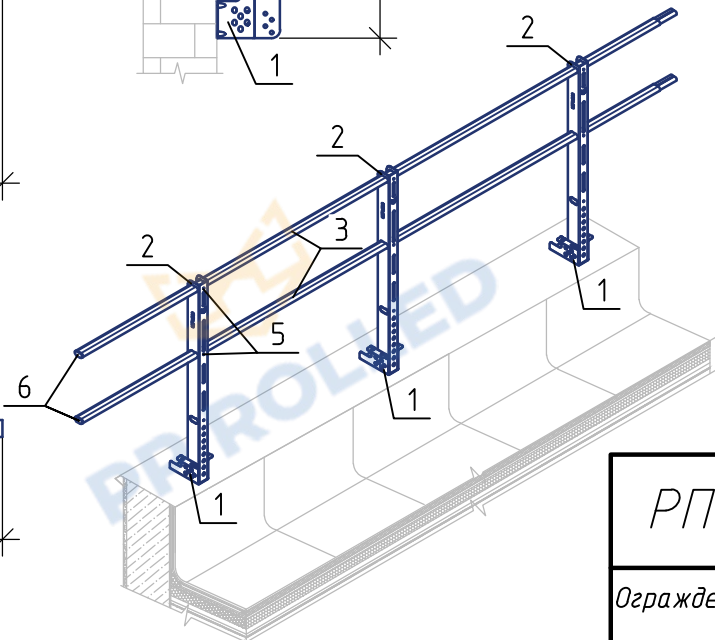


Сечение опорной стойки РОЛЛЕД+ ПРС-900

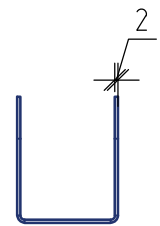

фиксация положения стойки под необходимую высоту

Вариант 2 (общий вид)

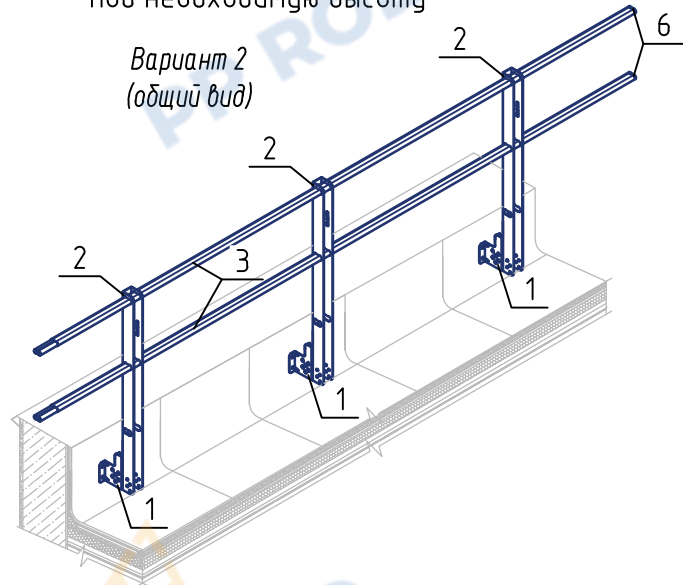

РП-ОГ-ПРС.Р+40_20-900-3-3-00

Ограждение парапетное РОЛЛЕД+ ПРС-900 (L=3000мм) PP ROLLED

