
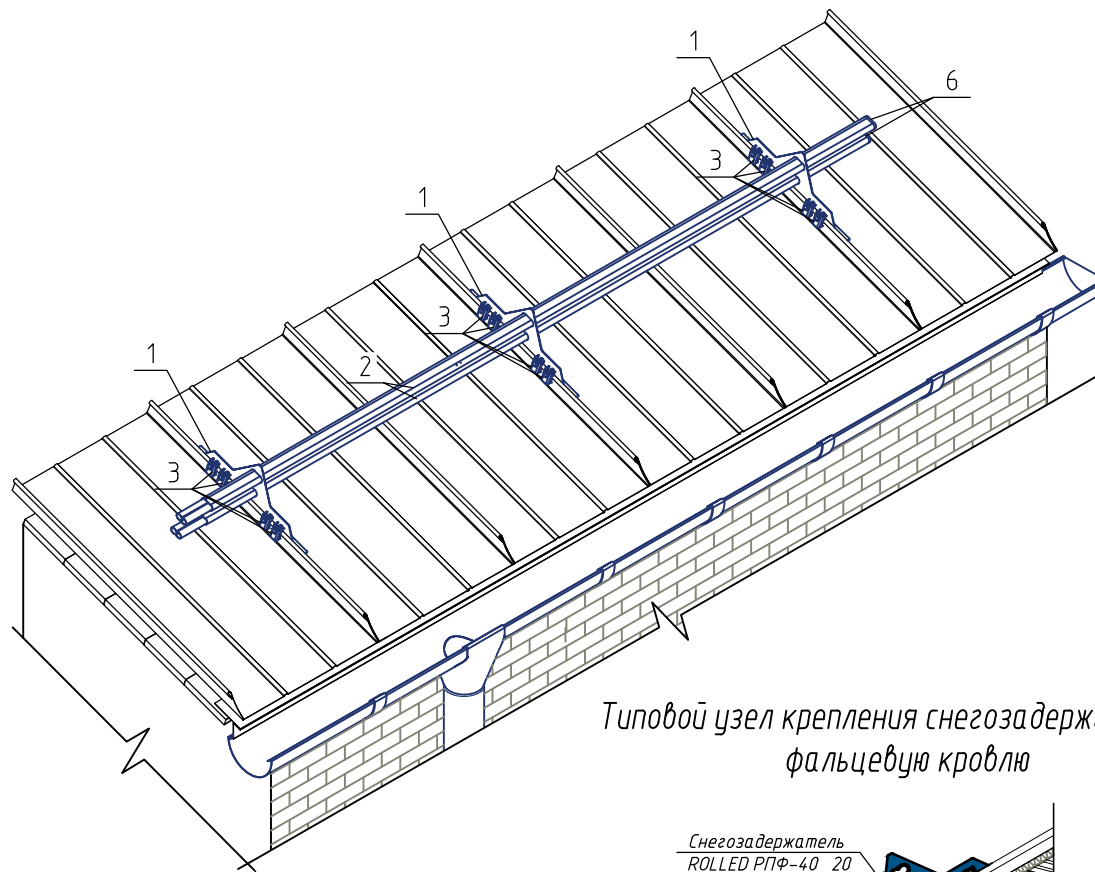
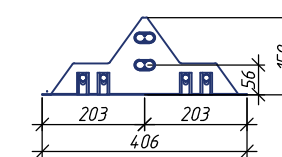




Снегозадержатель РПФ-40_20 (3 опоры)

Вид А

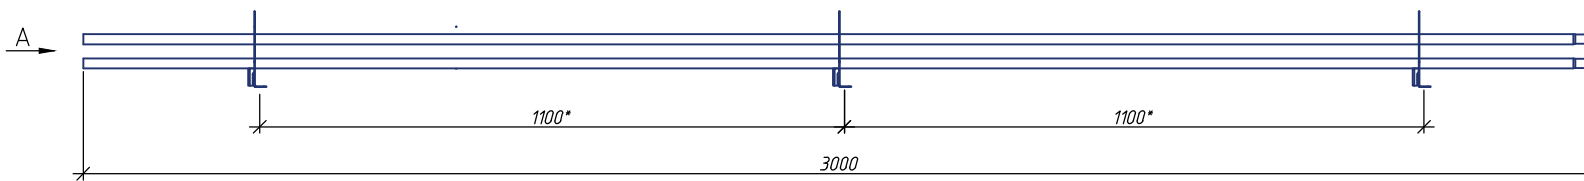


Типовой узел крепления снегозадержателя на фальцевую кровлю

Узел крепления труб

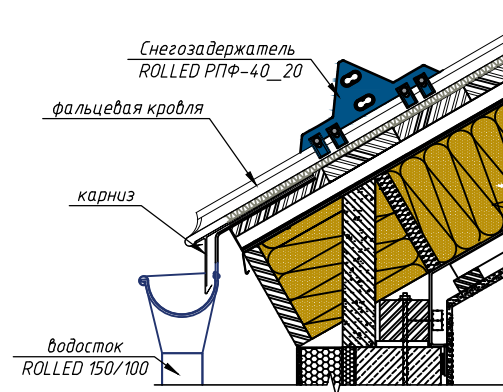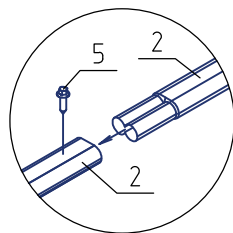

Опора РП-Овал в сборе

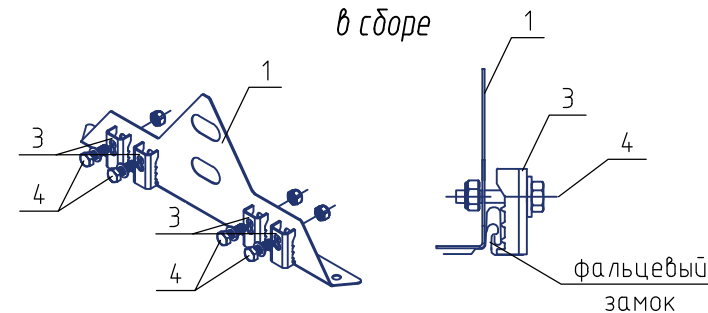

фальцевый замок

Спецификация элементов

Поз.	Наименование	Кол.
1	Опора РП-Овал	3
2	Труба плоскоовальная 40x20 Эм (1 мм)	2
3	Планка РП-ФЦ-2	12
4	Болт М8х30	12
	Гайка самоконтрящаяся М8	12
	Шайба М8	12
5	Саморез 4,8х19	2
6	Заглушка плоскоовальная 40x20	2

* Размер зависит от вида фальца и шага фальцевого замка

Снегозадержатель РПФ-40_20 (3 опоры)

