
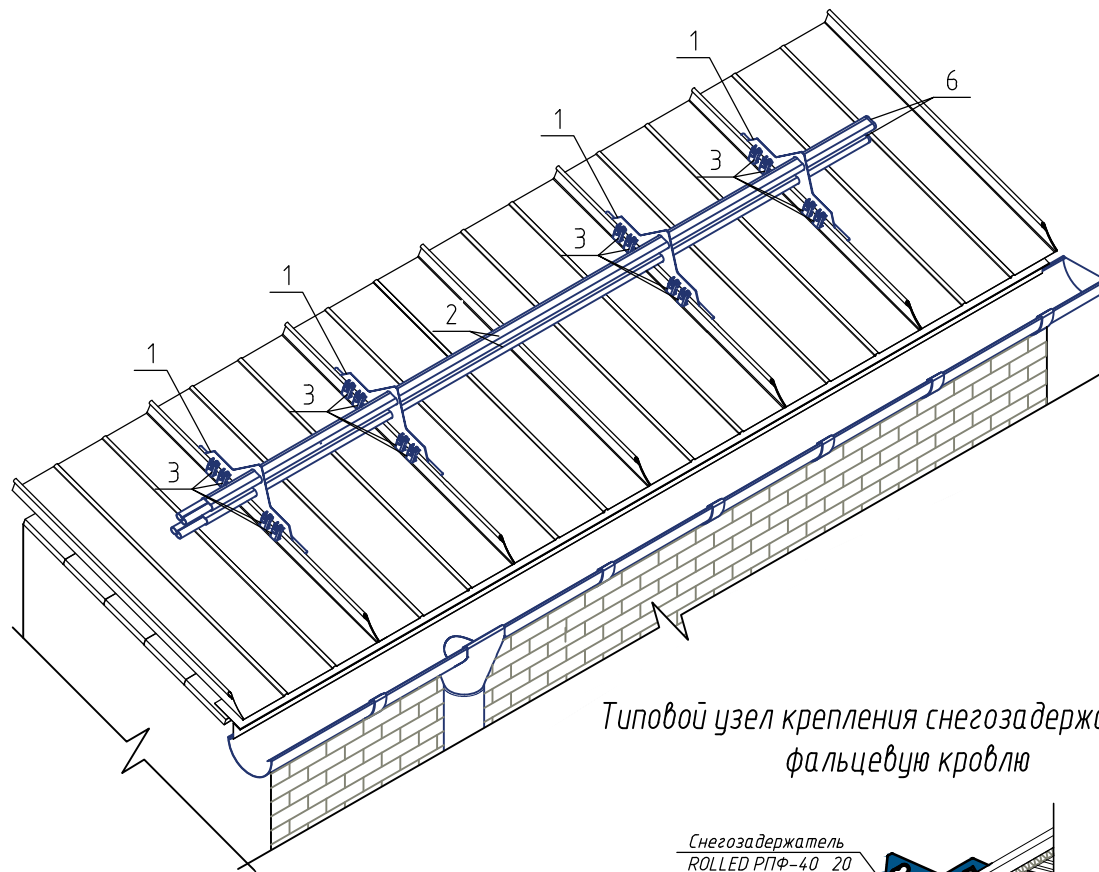
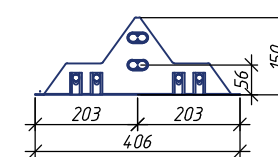




# Снегозадержатель РПФ-40\_20 (4 опоры)

Вид А

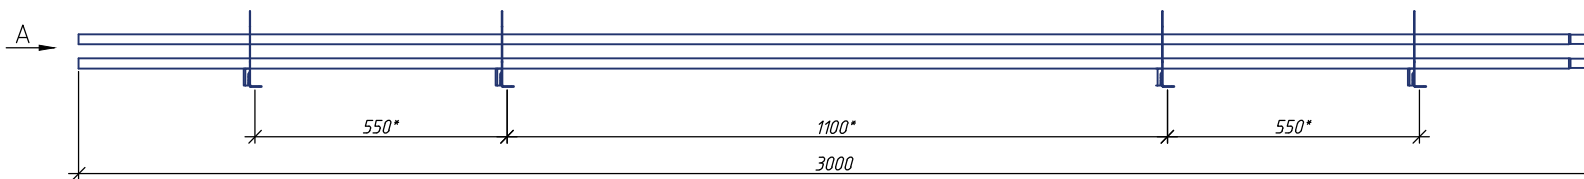


Типовой узел крепления снегозадержателя на фальцевую кровлю

Узел крепления труб

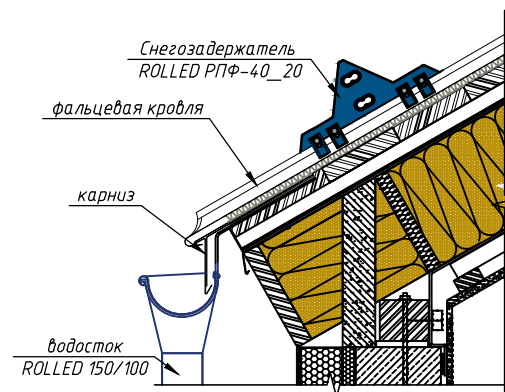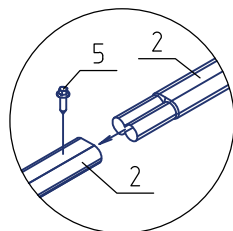

Опора РП-Овал в сборе

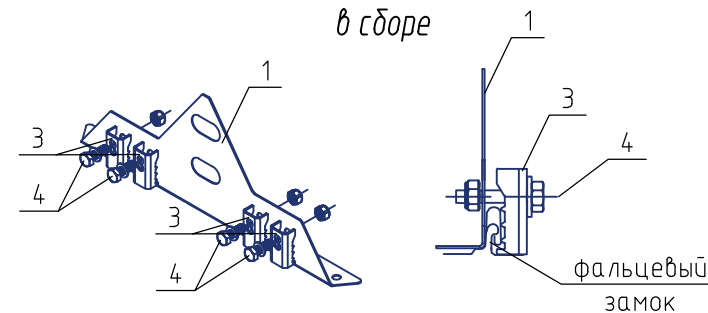

Спецификация элементов

Поз.	Наименование	Кол.
1	Опора РП-Овал	4
2	Труба плоскоовальная 40x20 Эм (1 мм)	2
3	Планка РП-ФЦ-2	16
4	Болт М8х30	16
	Гайка самоконтрящаяся М8	16
	Шайба М8	16
5	Саморез 4,8х19	2
6	Заглушка плоскоовальная 40x20	2

\* Размер зависит от вида фальца и шага фальцевого замка

Снегозадержатель РПФ-40\_20 (4 опоры)

