


Ограждение РП-ОГ-ПР-900 (l=3000 мм) PP ROLLED

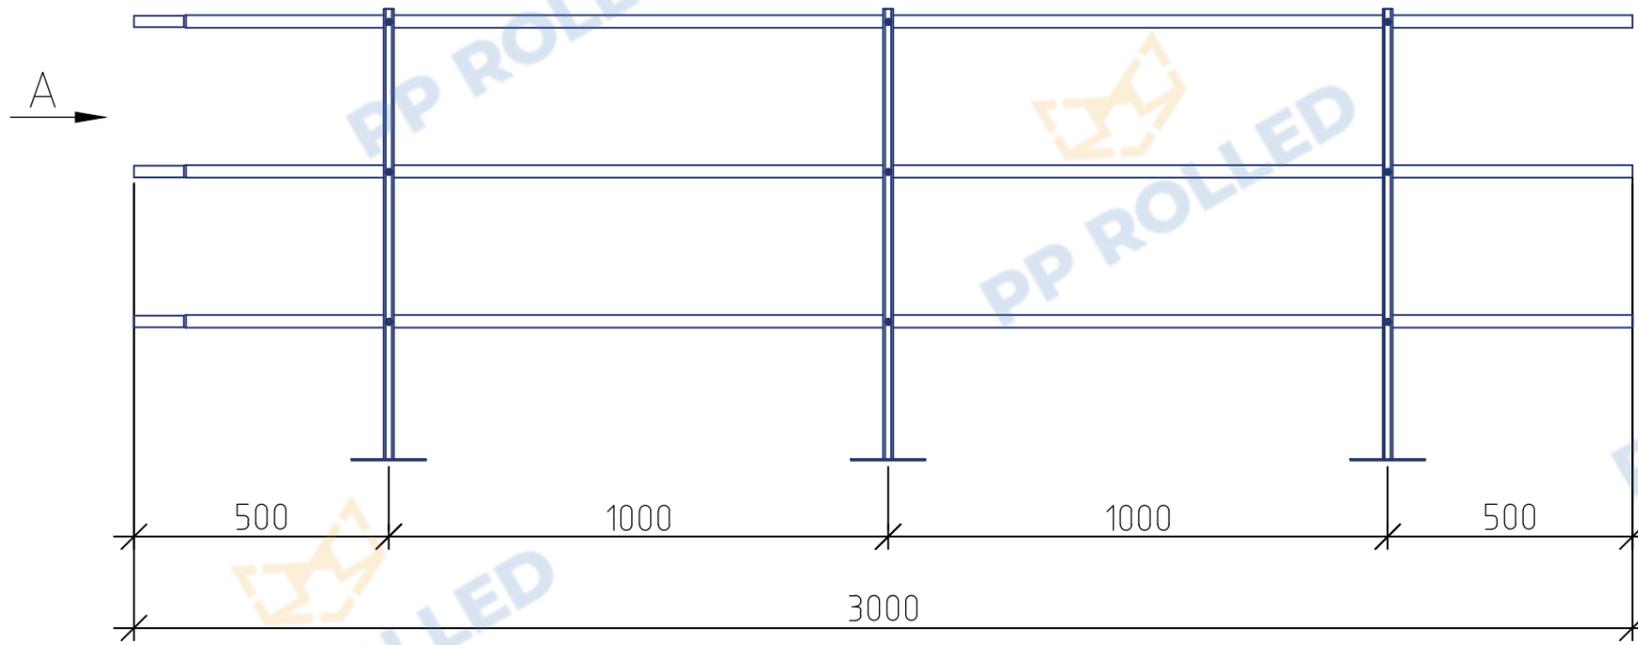


Спецификация элементов


Поз.	Наименование	Кол.
1	Опорная стойка РП-ОГ-ПР-900	3
2	Труба D25 3000 мм (t=1 мм)	3
3	Саморез кровельный 4,8x19	12
4	Заглушка 40x20	3
5	Заглушка D25	3

*Метизы для монтажа подбираются индивидуально


Ограждение РП-ОГ-ПР-900 (l=3000 мм)-ДТ
(общий вид)

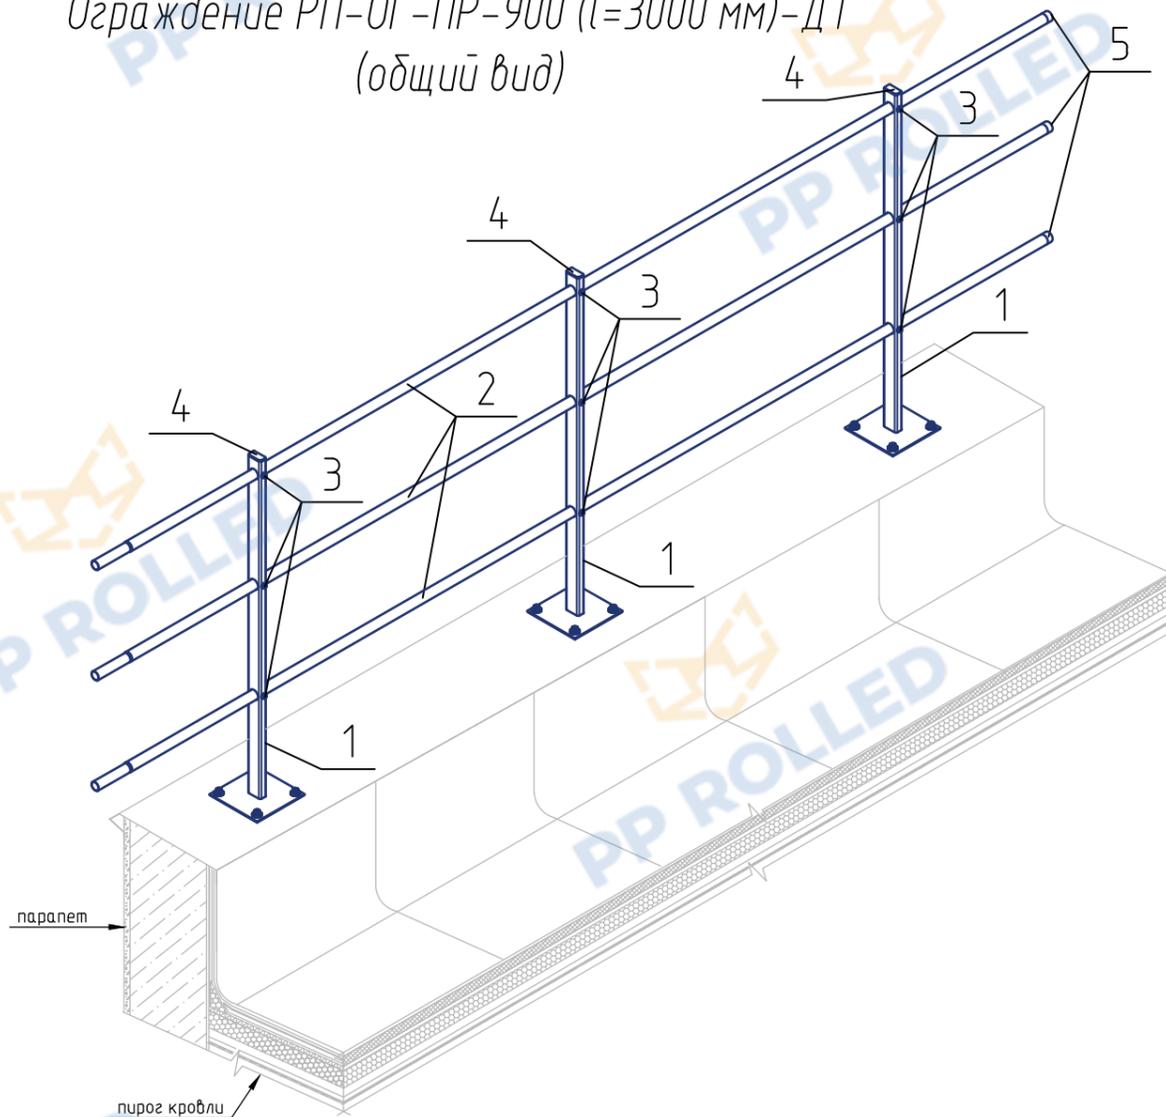

Вид А

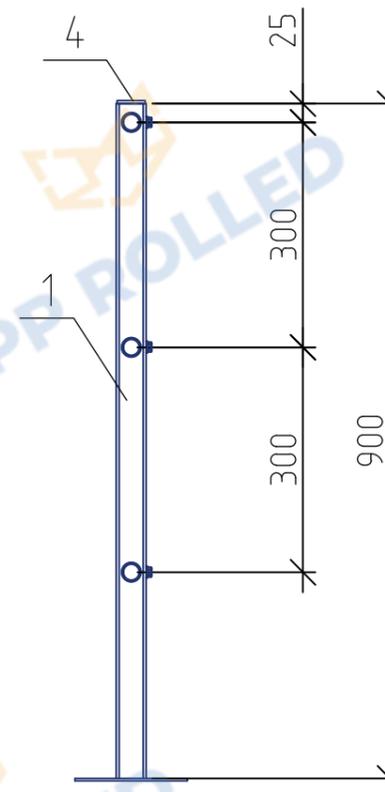

Узел крепления труб

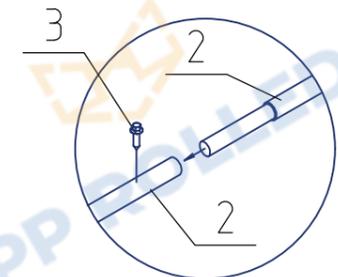

РП-ОГ-ПР-900-3-3-00

Ограждение РП-ОГ-ПР-900 (l=3000 мм)
PP ROLLED

