Снегозадержатель РП-СН-40х20-1,2 (3 опоры)

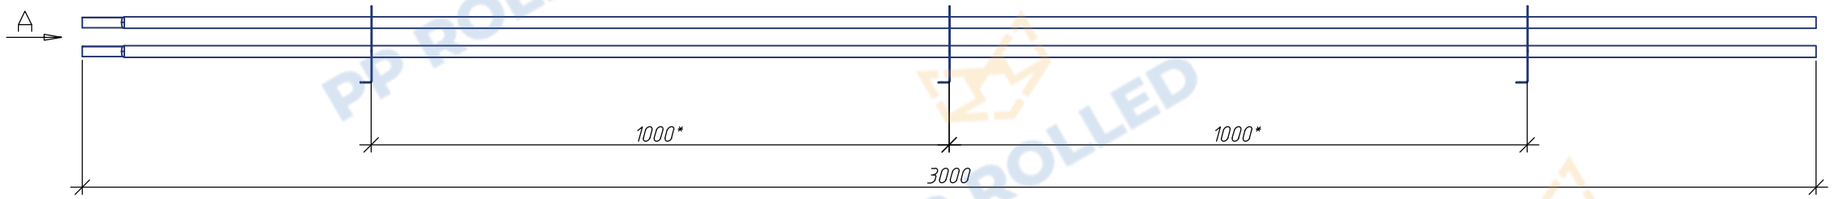

*Размер зависит от шага волны металлочерепицы

Вид А

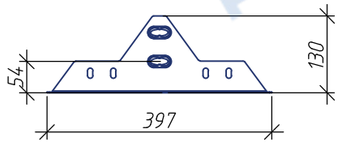

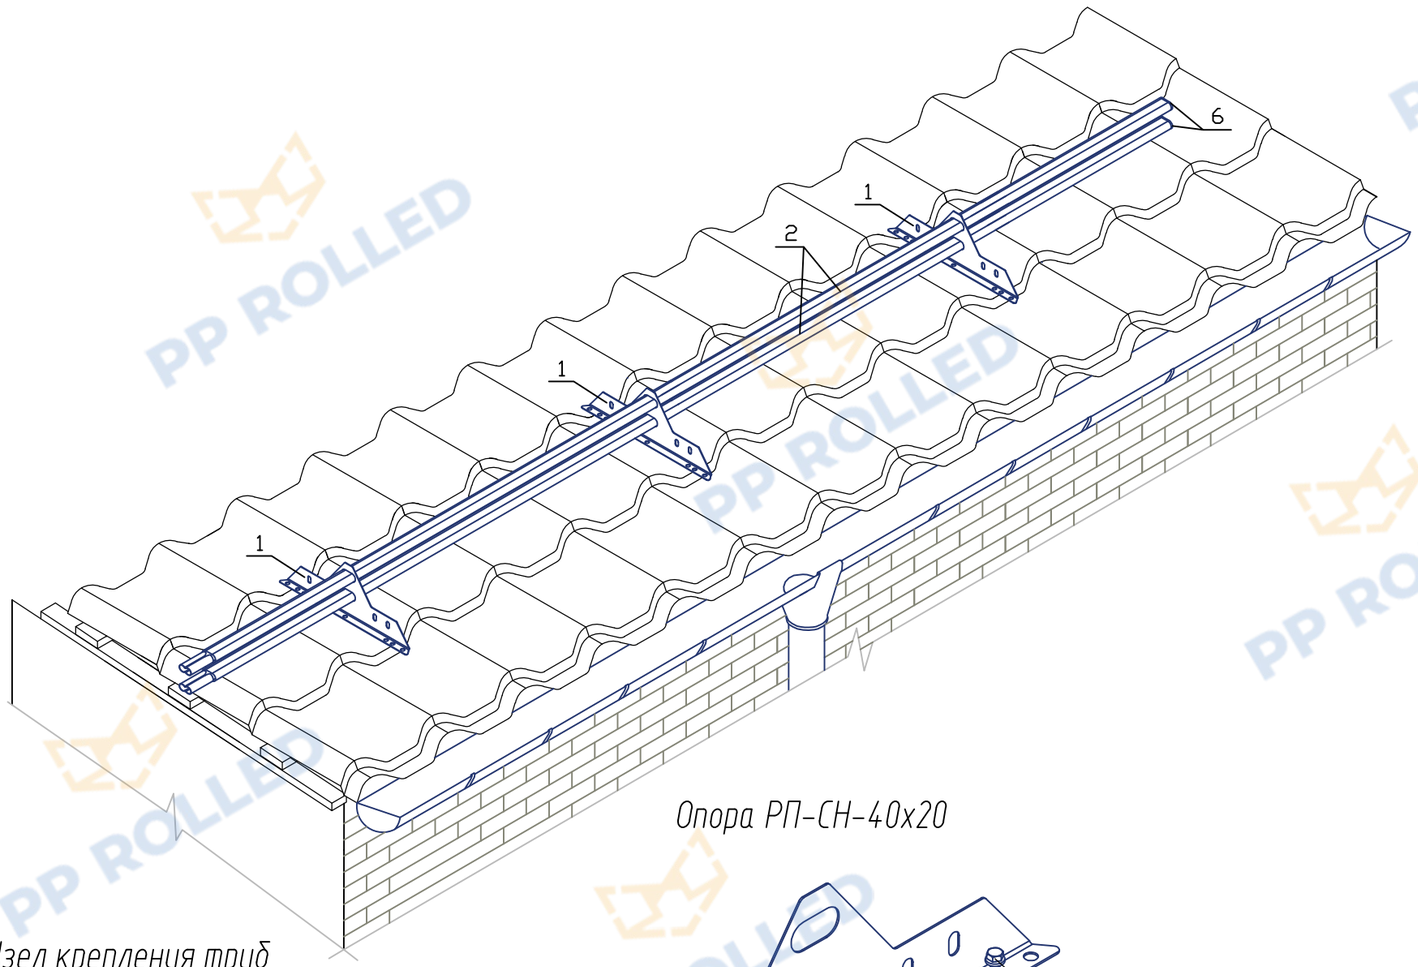

Спецификация элементов

Поз.	Наименование	Кол.
1	Опора РП-СН-40х20 (толщ. 1,2 мм)	3
2	Труба плоскоовал. 40х20 3000 мм (толщ. 1 мм)	2
3	Саморез Глухарь М8х50 + Шайба М8	6+6
4	ЕПДМ прокладка 7 мм+15 мм	6+3
5	Саморез 4,8х19	2
6	Заглушка плоскоовальная 40х20	2

Типовой узел крепления снегозадержателя на металлочерепицу

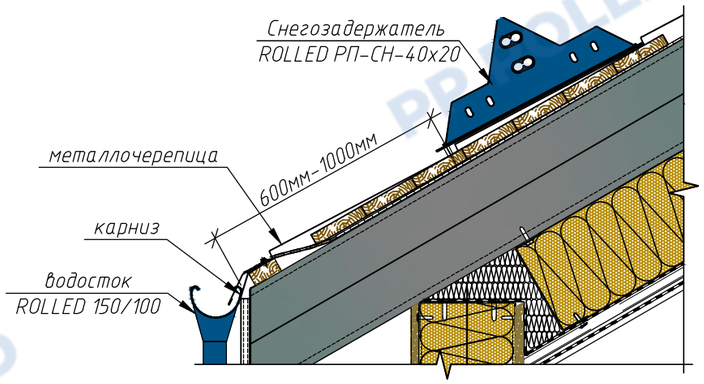

Узел крепления труб

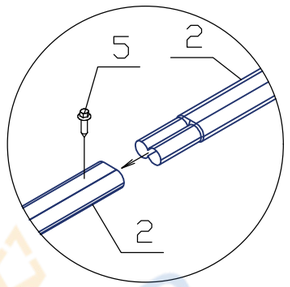

Опора РП-СН-40х20

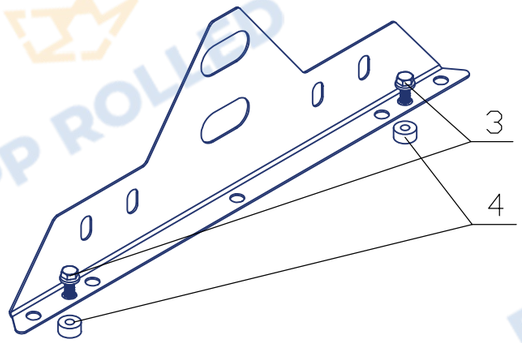

РП-С3-СН40_20-3-1,2

Снегозадержатель РП-СН-40х20-1,2 (3 опоры)

PP ROLLED