



Снегозадержатель ROLLED+ 40_20-1,5 L=3000мм (3 опоры) на фальц

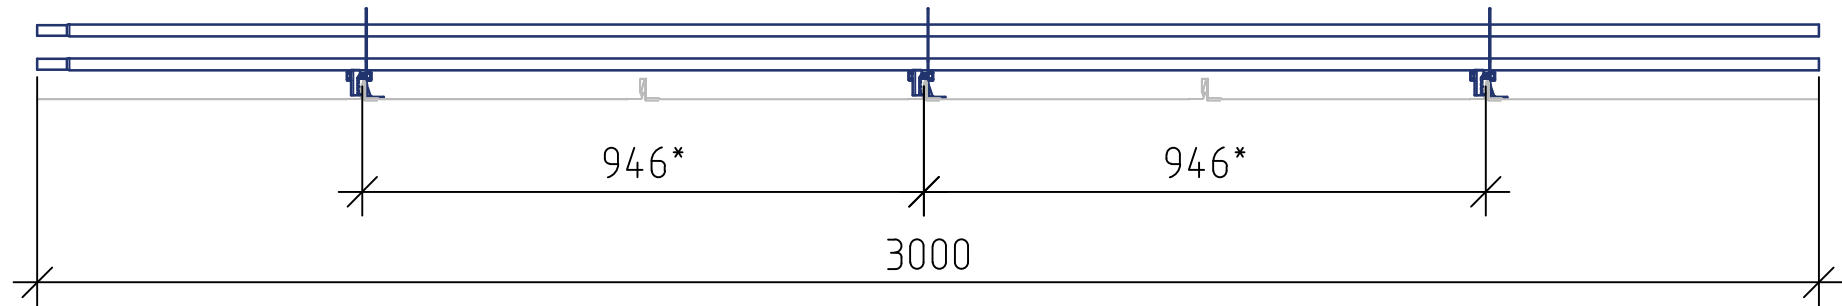


*Размер зависит от шага фальцевого замка


Вид сбоку

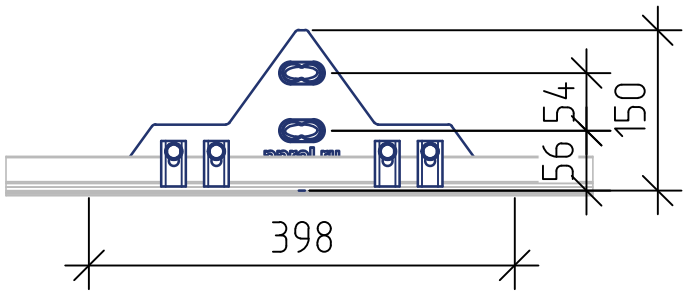


Общий вид

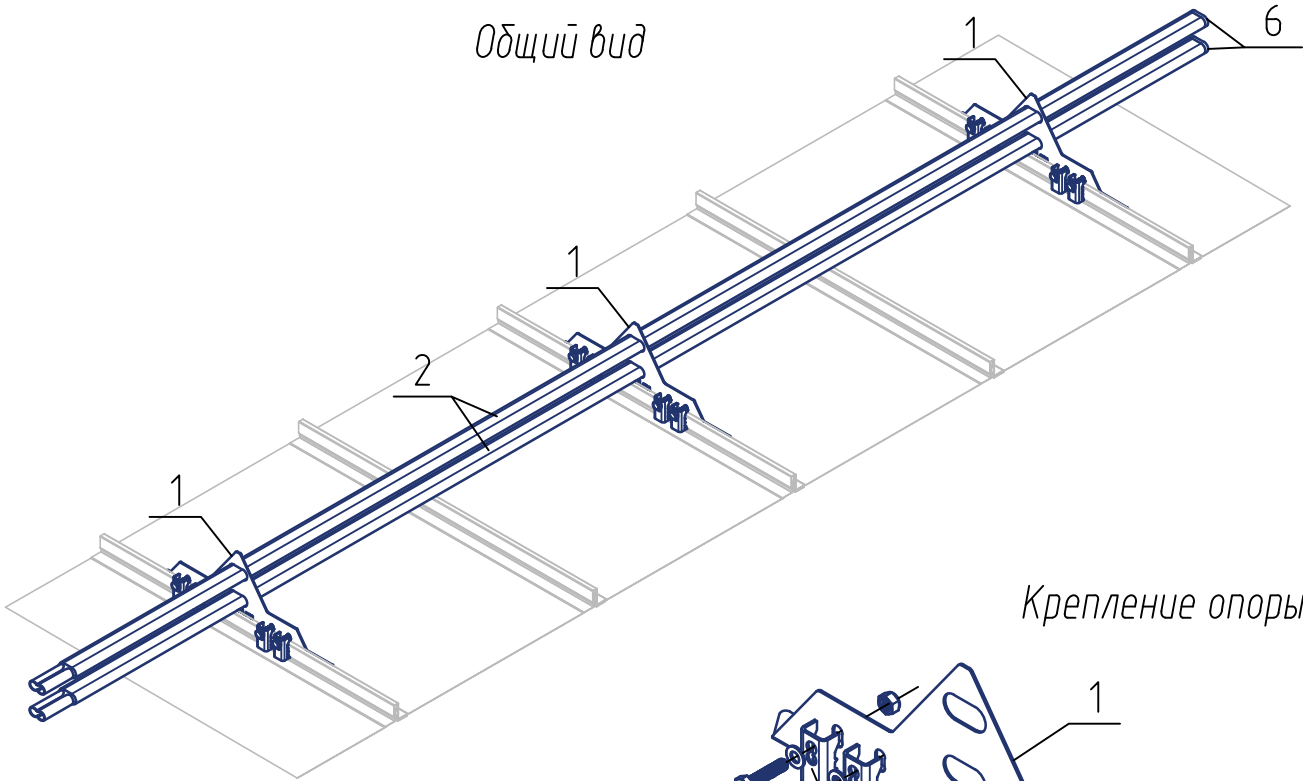

Узел крепления труб

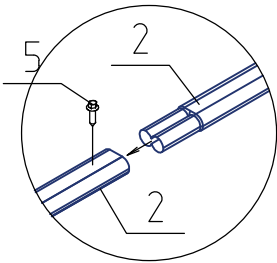


Крепление опоры

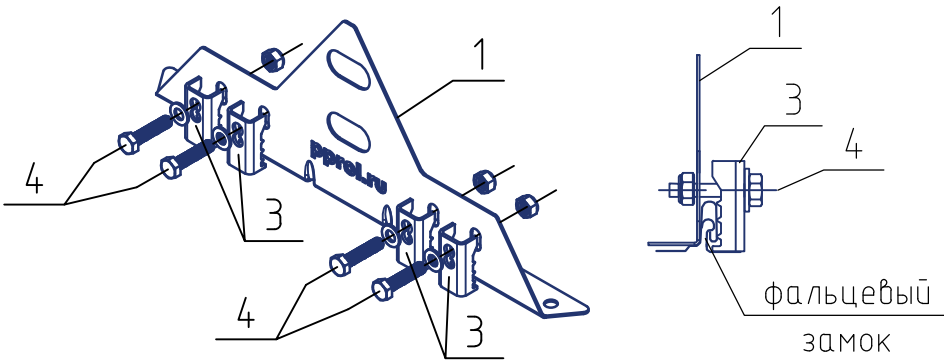

Спецификация элементов

Поз.	Наименование	Кол.
1	Опора РП-овал (толщ. 1,5 мм)	3
2	Труба плоскоовал. 40х20 3м (толщ. 1 мм)	2
3	Планка РП-ФЦ-2	12
4	Болт М8х30	12
	Гайка самоконтрящаяся М8	12
	Шайба М8	12
5	Саморез 4,8х19	2
6	Заглушка плоскоовал. 40х20	2

Типовой узел крепления снегозадержателя на фальцевую кровлю

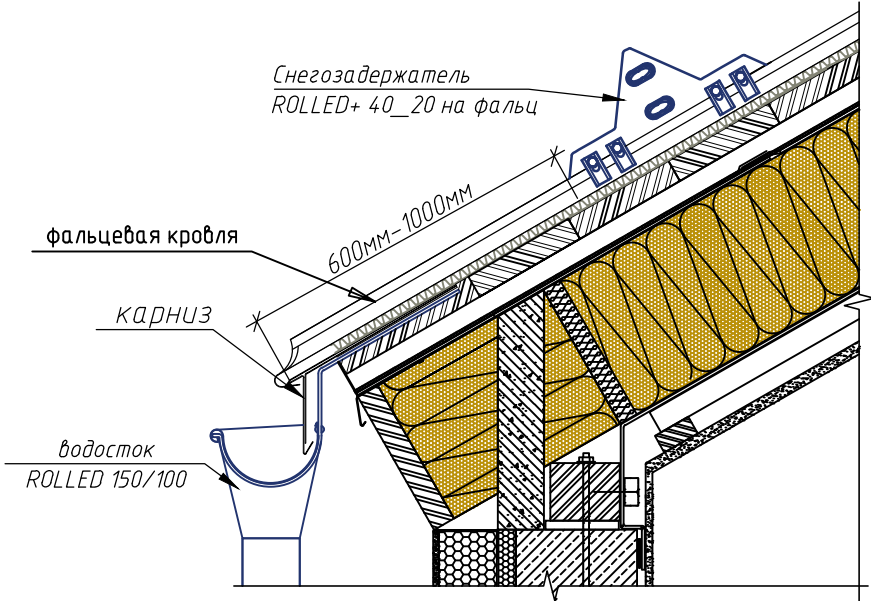

РПФ-СЗ-Р+40_20-3-1,5

Снегозадержатель ROLLED+ 40_20-1,5
L=3000мм (3 опоры) на фальц

