

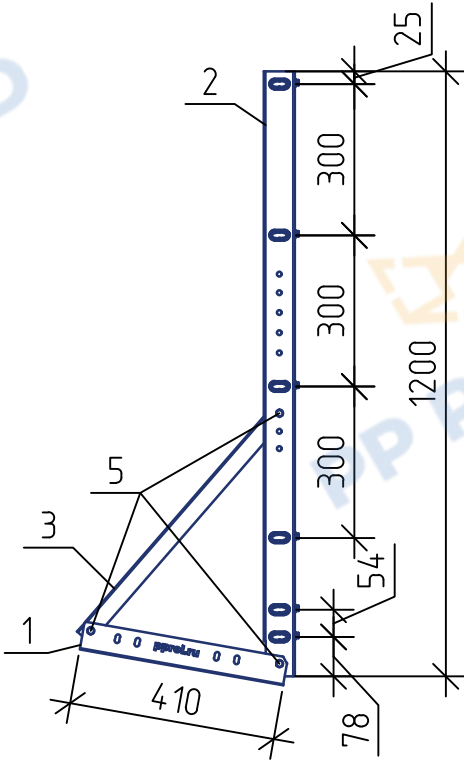


Ограждение ROLLED+ 1200 (l=3000 мм)+ФС ГОСТ Р 53254-2009 PP ROLLED


Вид А

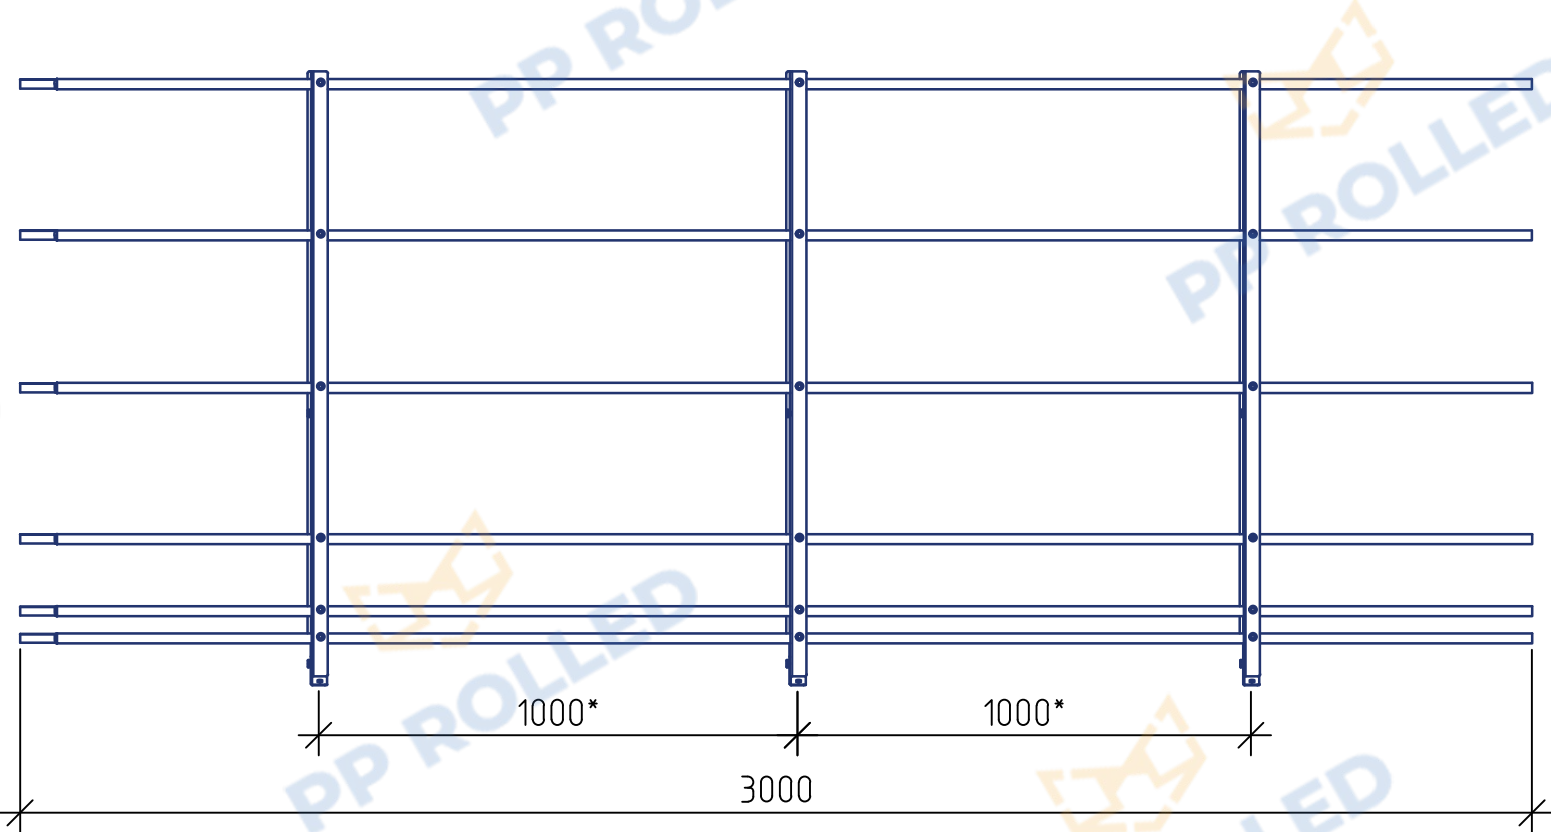

* Размер зависит от шага волны металлочерепицы


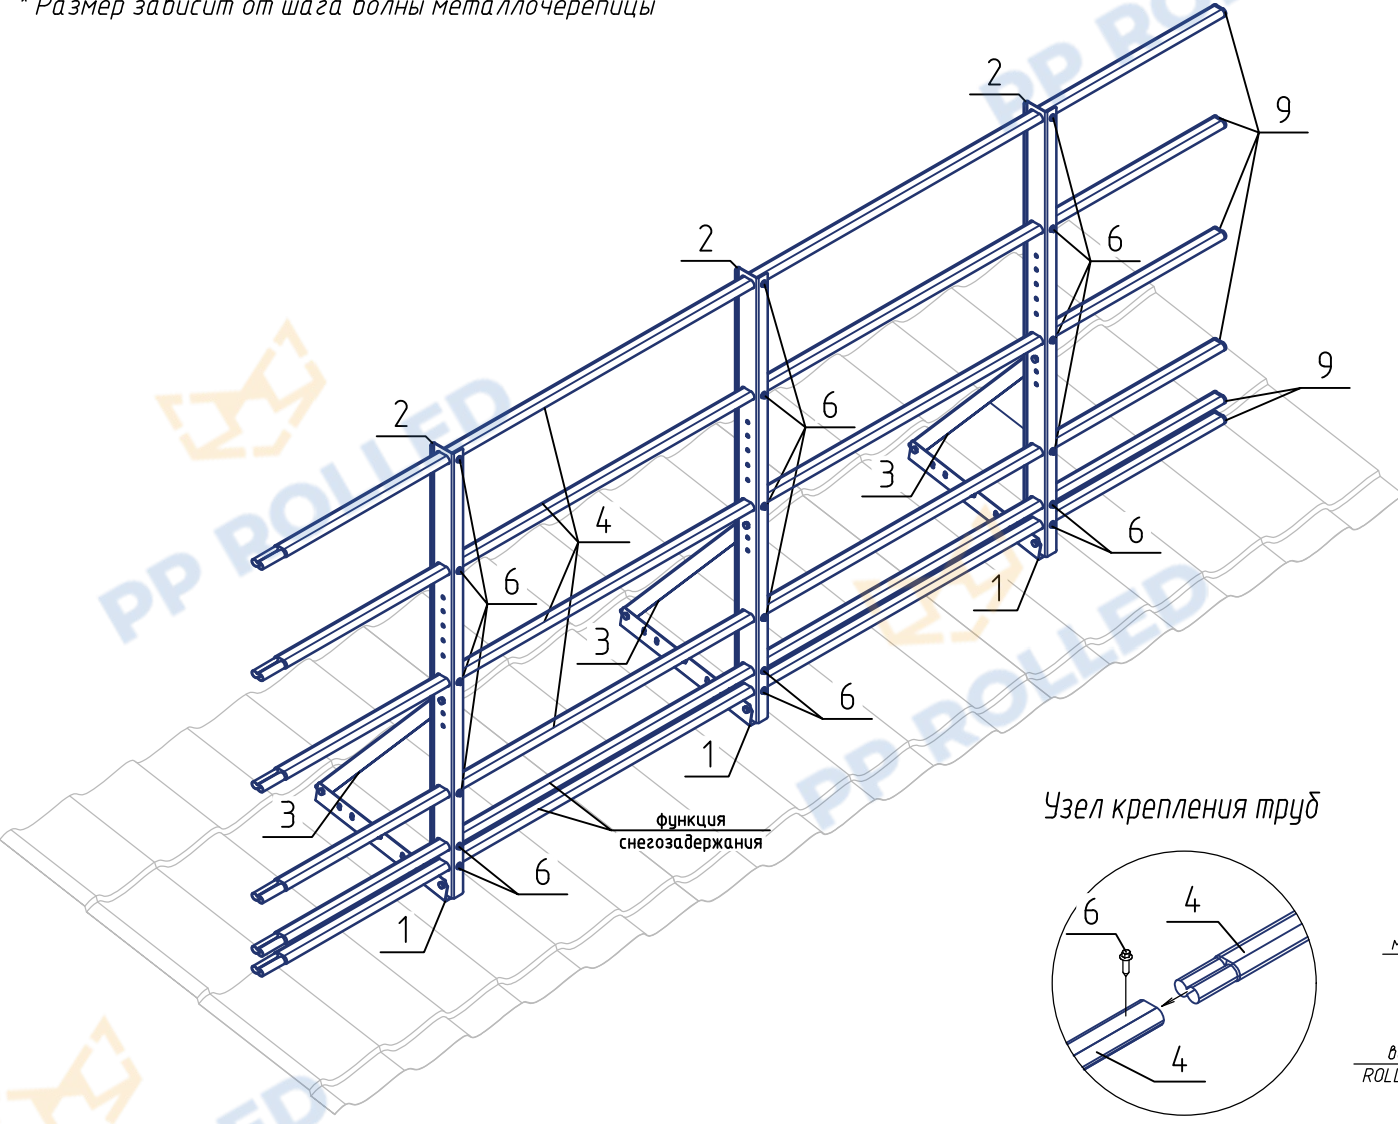


Типовой узел крепления ограждения на металлочерепицу

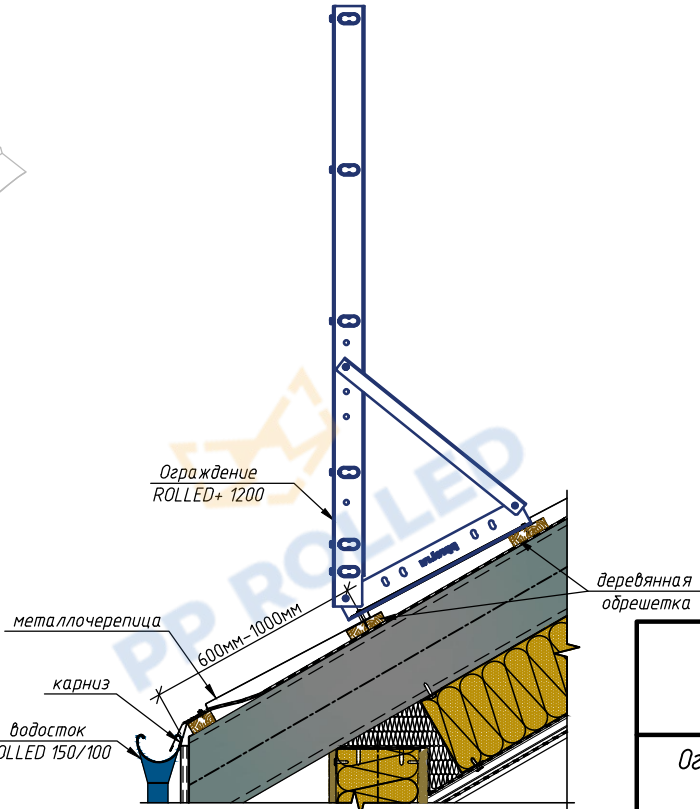

Узел крепления к кровле

Сечение опорной стойки 1200 ROLLED+

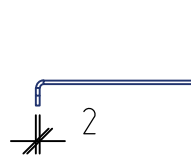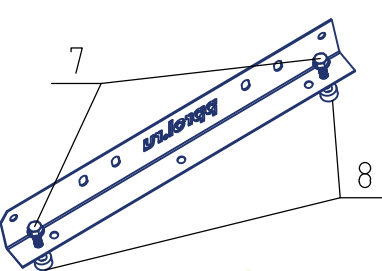

РП-ОГ-Р+40_20-1200-3-6-00

Ограждение ROLLED+ 1200 (L=3000мм)+ФС
ГОСТ Р 53254-2009
PP ROLLED



Спецификация элементов		
Поз.	Наименование	Кол.
1	Опора РП-ОГ (t=1,5 мм)	3
2	Опорная стойка 1200 ROLLED+ (t=2 мм)	3
3	Опорная нога РП-ОГ-595 (t=1,5 мм)	3
4	Труба плоскоовал. 40x20 3000 мм (t=1 мм)	4
5	Болт М8х20+закlepка-гайка М8	9+9
6	Саморез кровельный 4,8х19	16
7	Саморез Глухарь М8х50	6
8	ЕПДМ прокладка 7 мм +15 мм	6+3
9	Заглушка плоскоовал. 40х20	4
Функция снегозадержания		
4	Труба плоскоовал. 40х20 3000 мм (t=1 мм)	2
6	Саморез кровельный 4,8х19	6
9	Заглушка плоскоовал. 40х20	2