
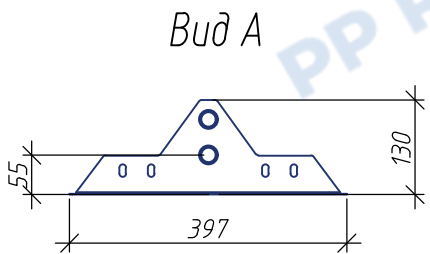



Снегозадержатель РП-СН-25-1,2 (4 опоры)

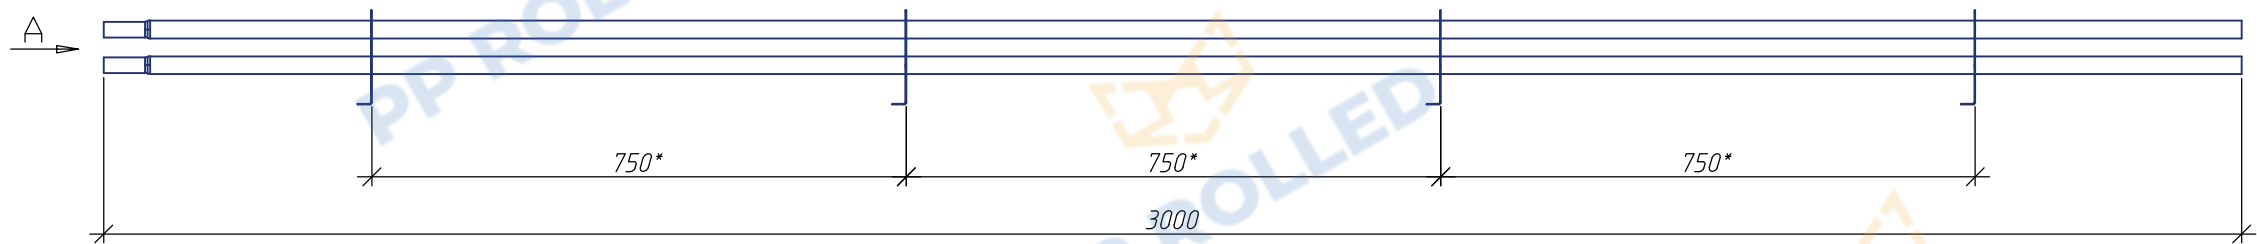

*Размер зависит от шага волны металлочерепицы


Спецификация элементов

Поз.	Наименование	Кол.
1	Опора РП-СН-25 (толщ. 1,2 мм)	4
2	Труба D25 3000 мм (толщ. 1 мм)	2
3	Саморез Глухарь M8x50 + Шайба M8	8
4	ЕПДМ прокладка 7 мм+15 мм	8+4
5	Саморез 4,8x19	2
6	Заглушка D25	2


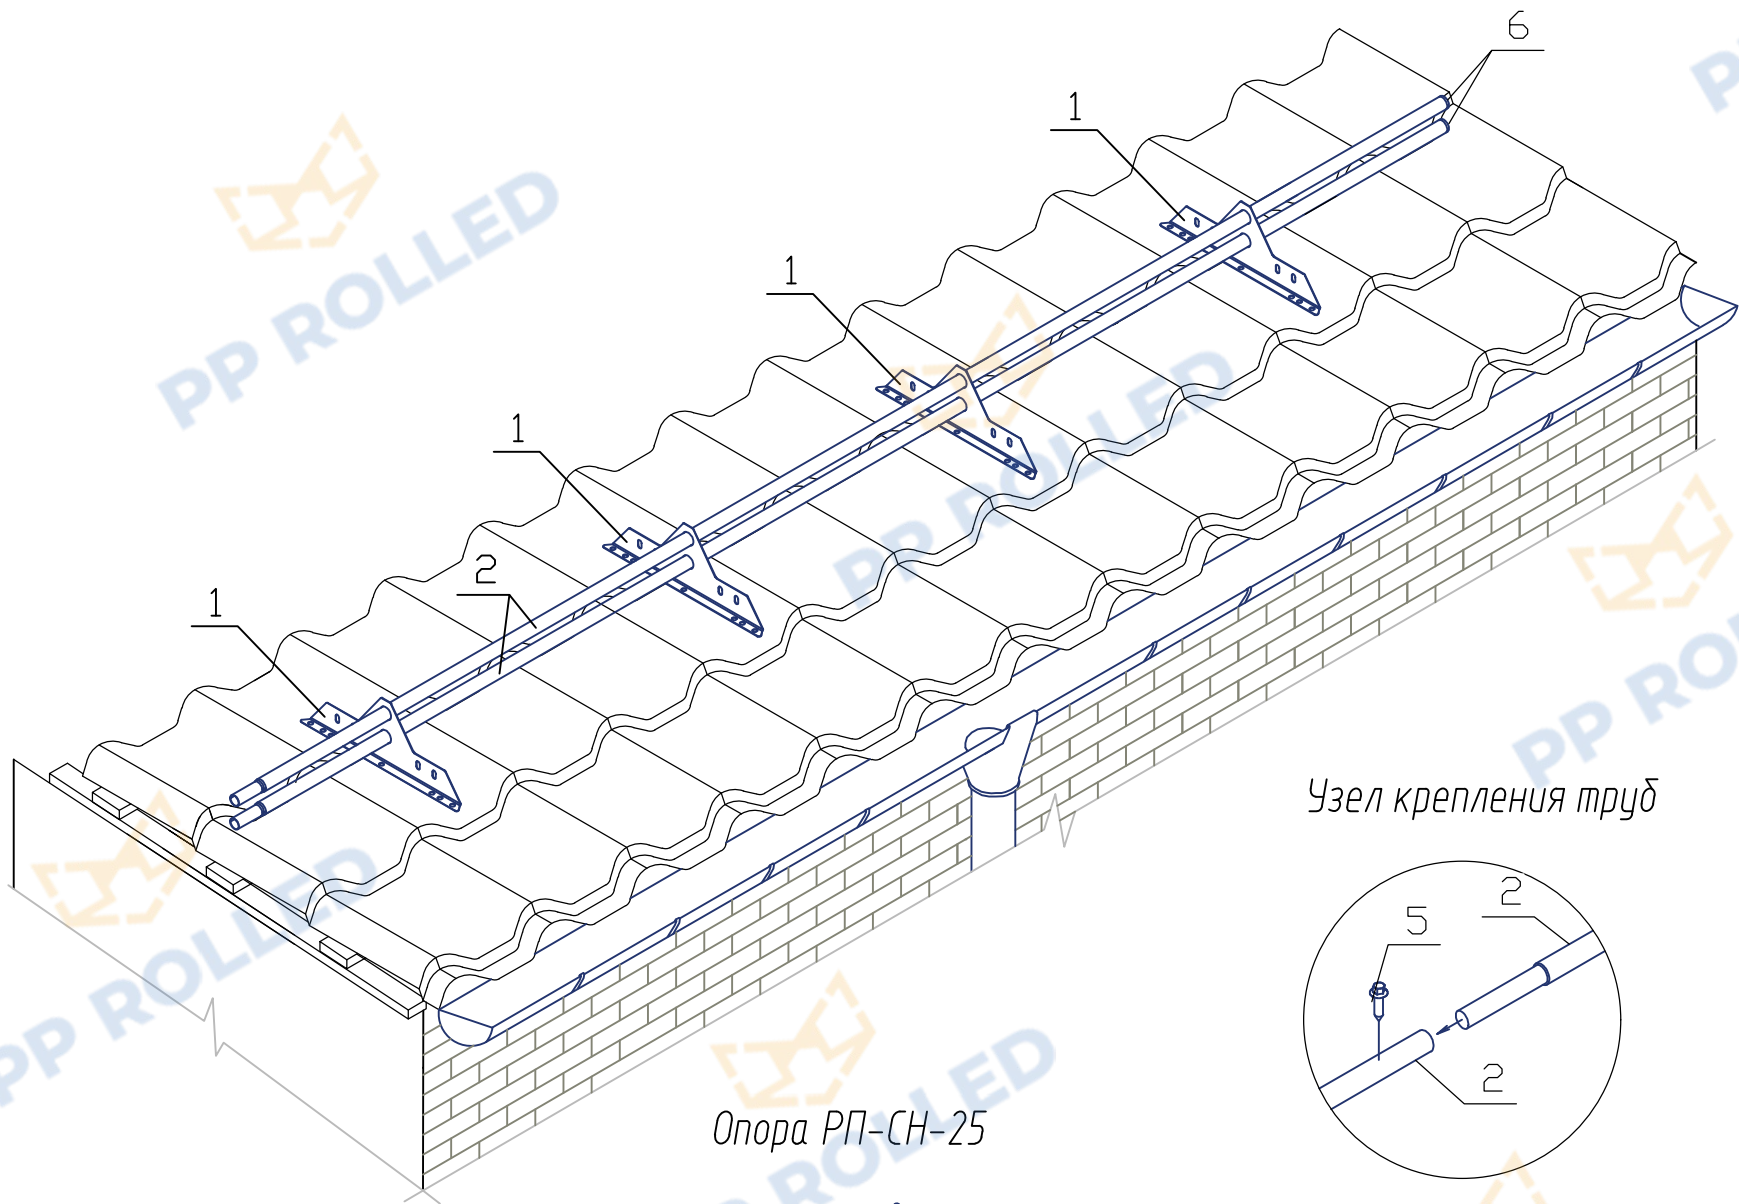


Опора РП-СН-25

Узел крепления труб

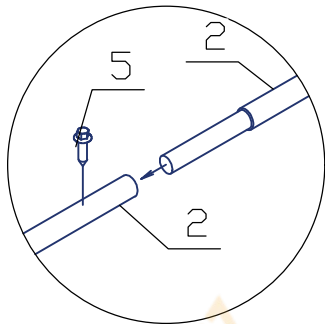

Типовой узел крепления
снегозадержателя на металлочерепицу

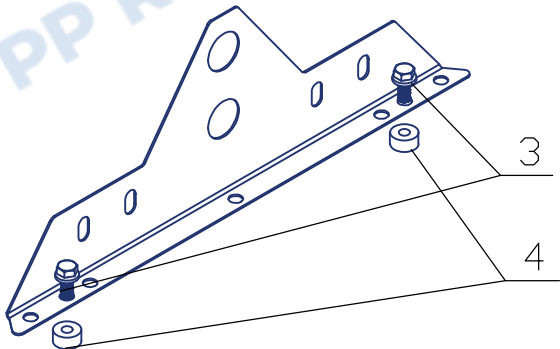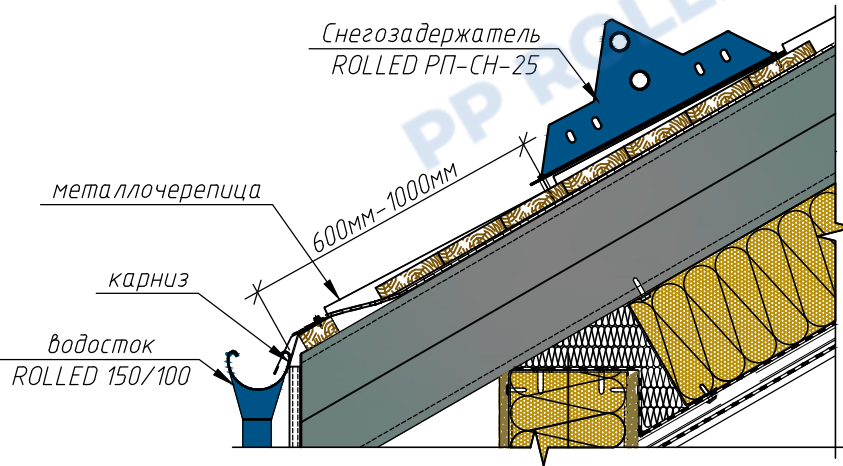

РП-СЗ-СН25-4-1,2

Снегозадержатель РП-СН-25-1,2 (4 опоры)

