

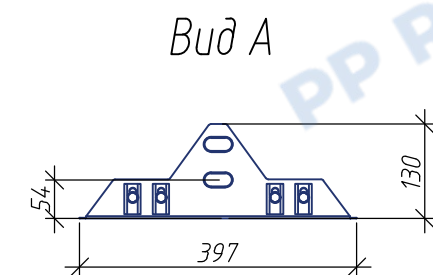




Снегозадержатель РП-СН-40х20-1,2 (3 опоры) на фальц

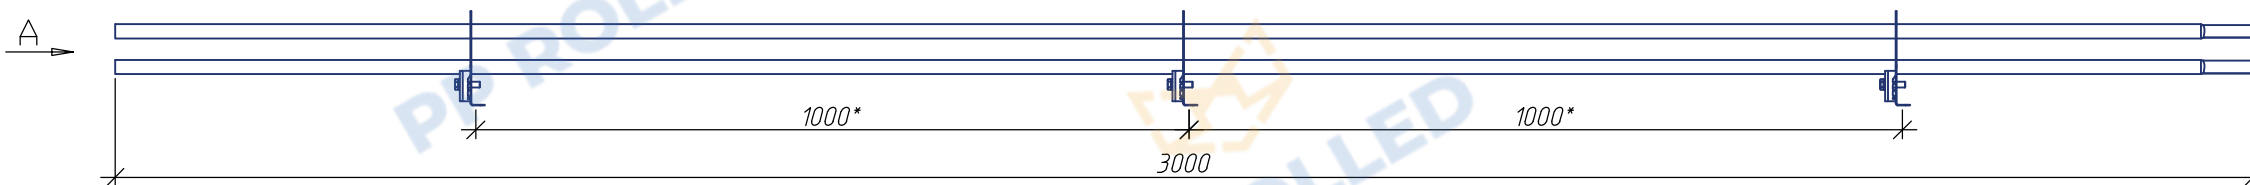

* Размер зависит от вида фальца и шага фальцевого замка

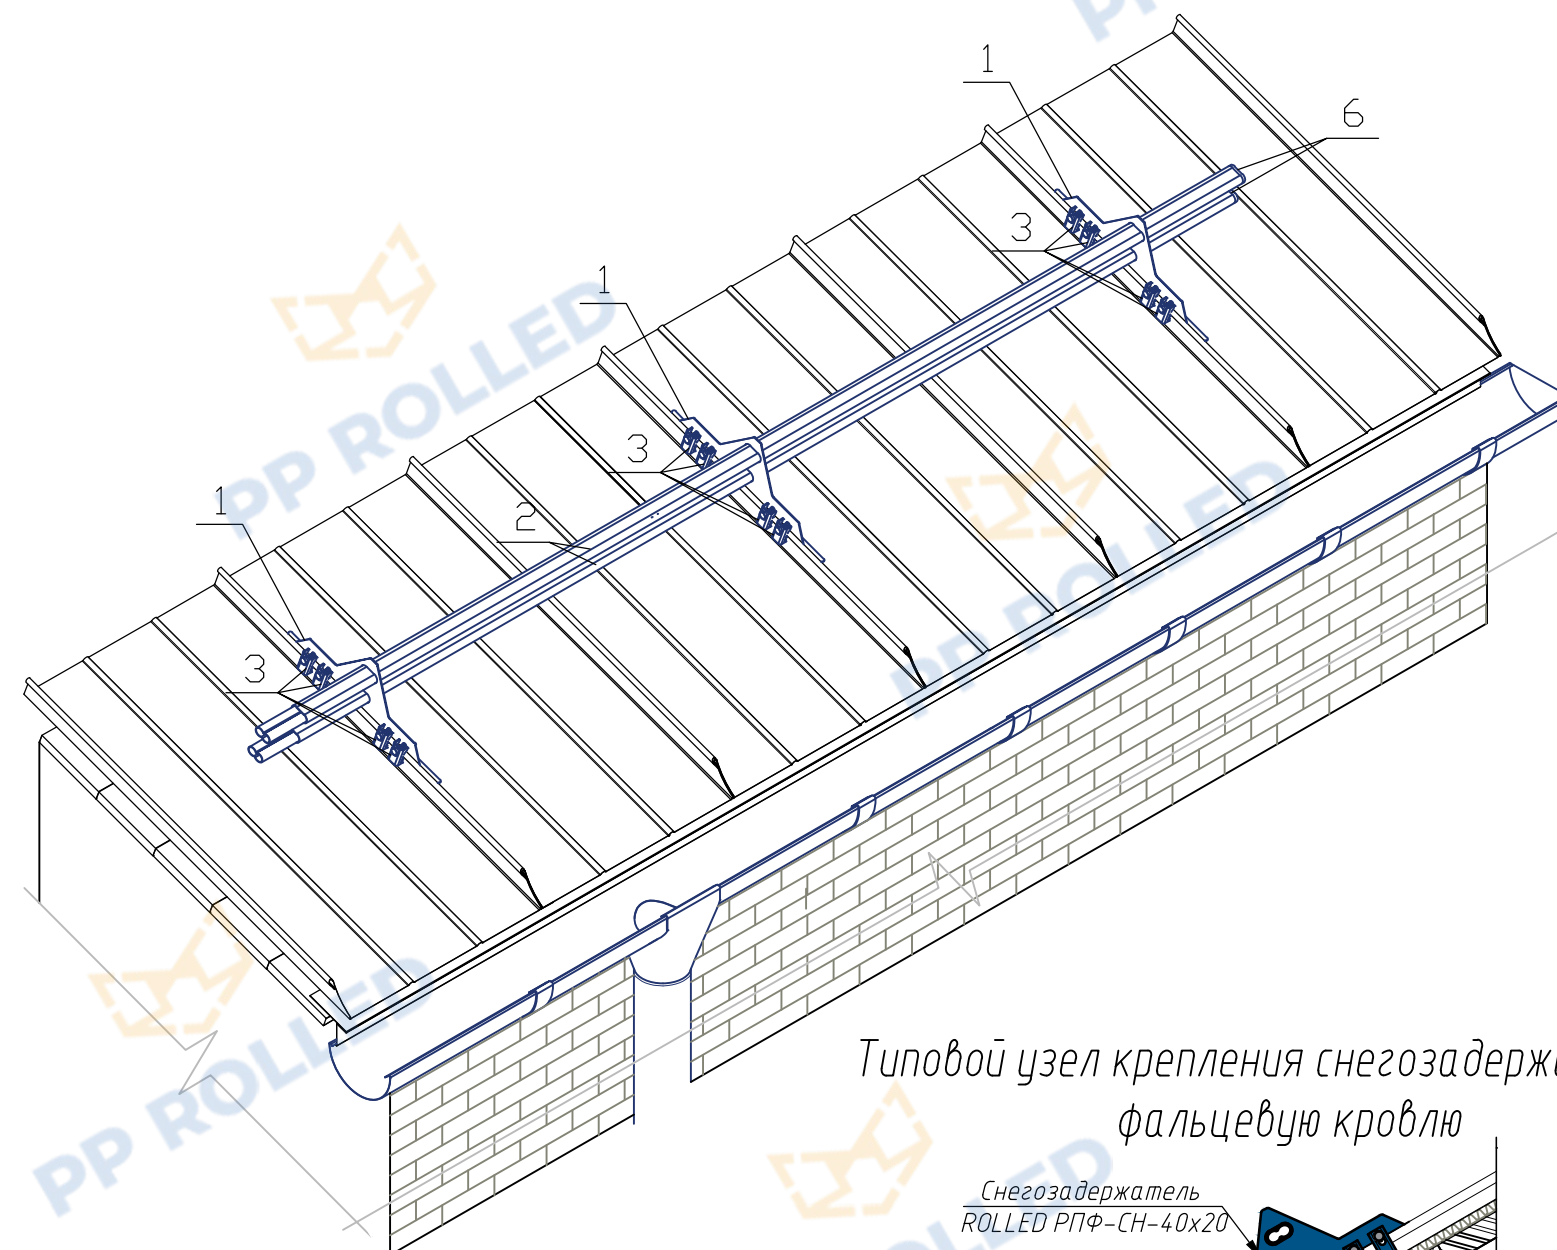


Опора РП-СН-40х20 в сборе

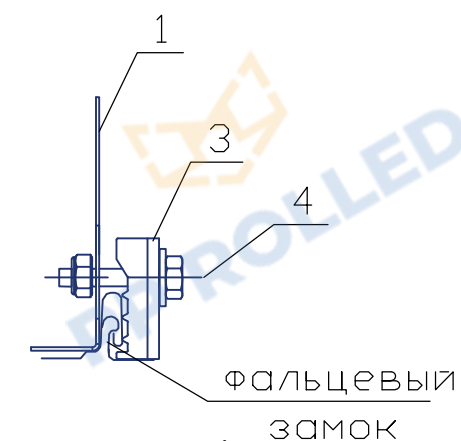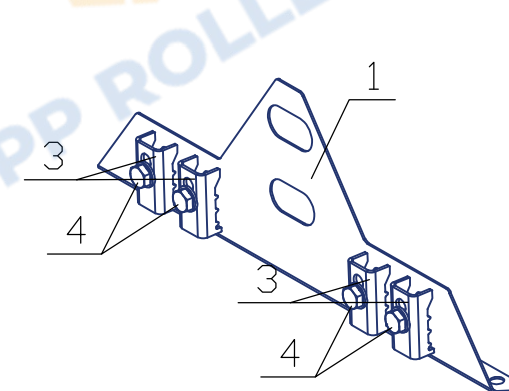


Спецификация элементов

Поз.	Наименование	Кол.
1	Опора РП-СН-40х20 (1.2 мм)	3
2	Труба плоскоовальная 40х20 3м (1 мм)	2
3	Планка РП-ФЦ-2	12
4	Болт М8х30	12
	Гайка самоконтрящаяся М8	12
	Шайба М8	12
5	Саморез 4,8х19	2
6	Заглушка плоскоовальная 40х20	2

Типовой узел крепления снегозадержателя на фальцевую кровлю

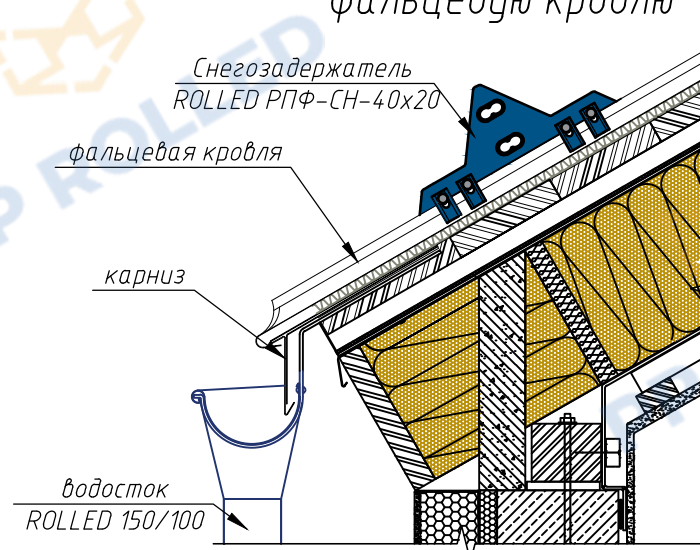

Узел крепления труб

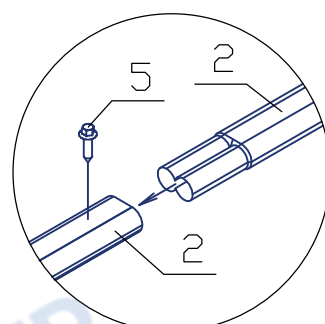

РПФ-СЗ-СН40_20-3-1,2

Снегозадержатель РП-СН-40х20-1,2
(3 опоры) на фальц

