



Снегозадержатель ROLLED+ 40_20-2 L=3000мм (4 опоры) на фальц

Спецификация элементов

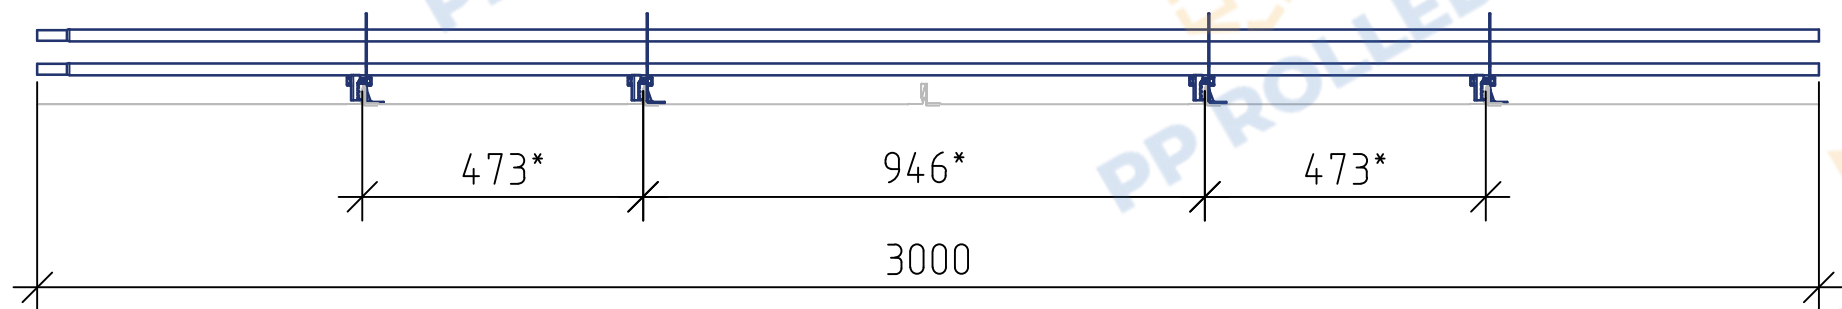


*Размер зависит от шага фальцевого замка


Вид сбоку

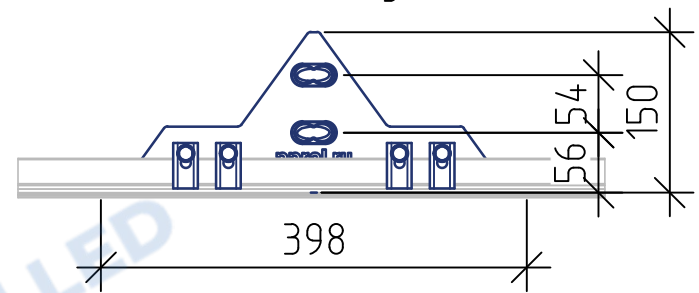


Общий вид

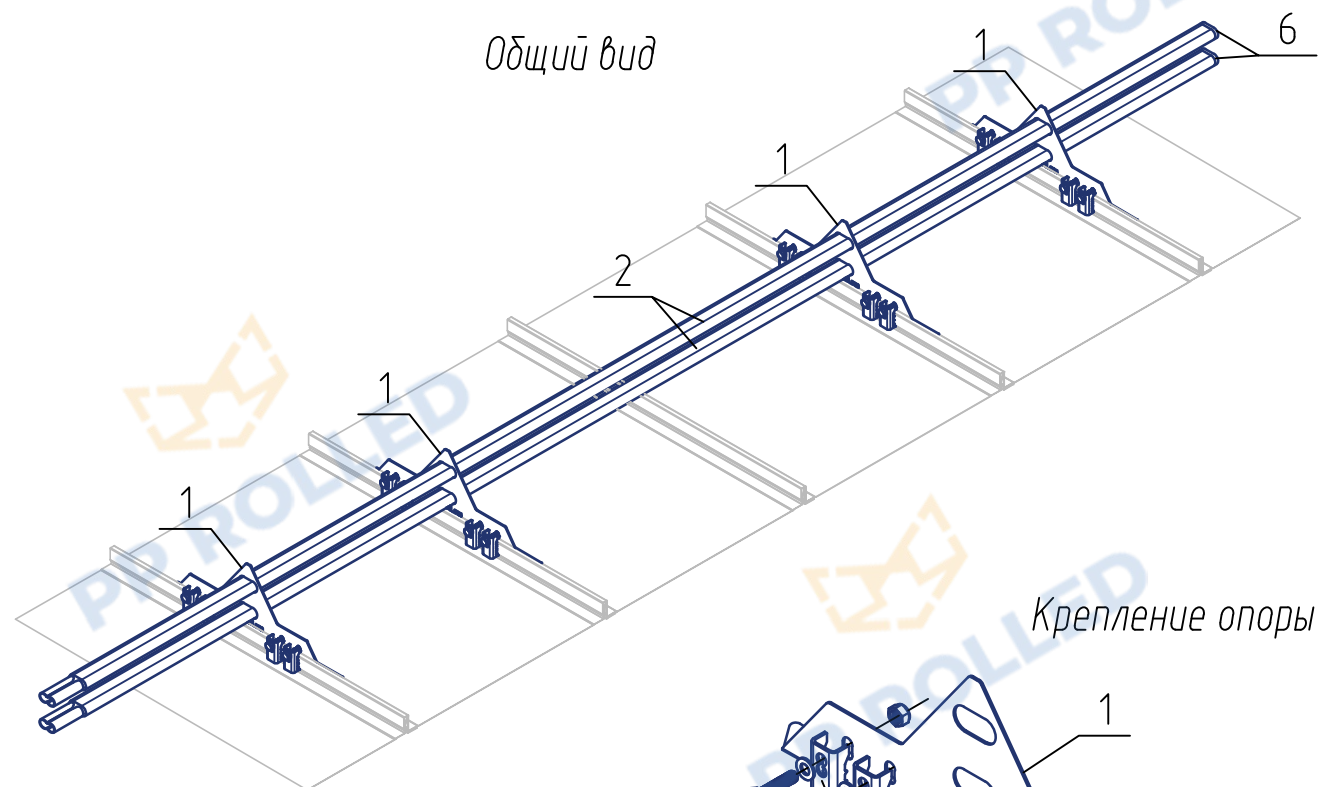


Узел крепления труб

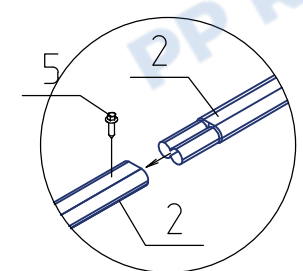

Крепление опоры

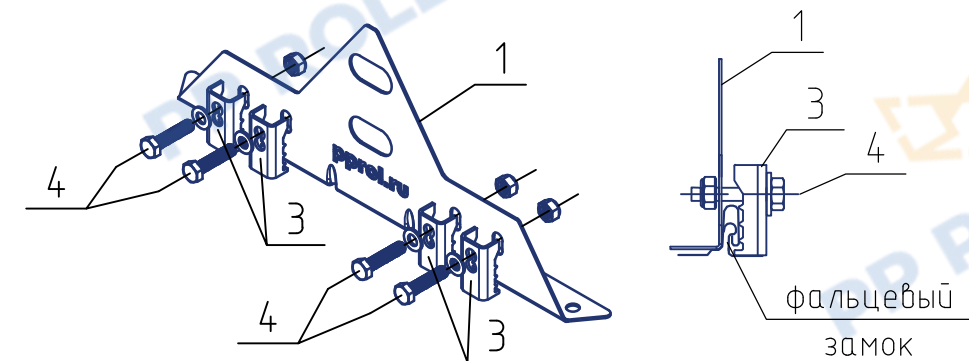

Типовой узел крепления снегозадержателя на фальцевую кровлю

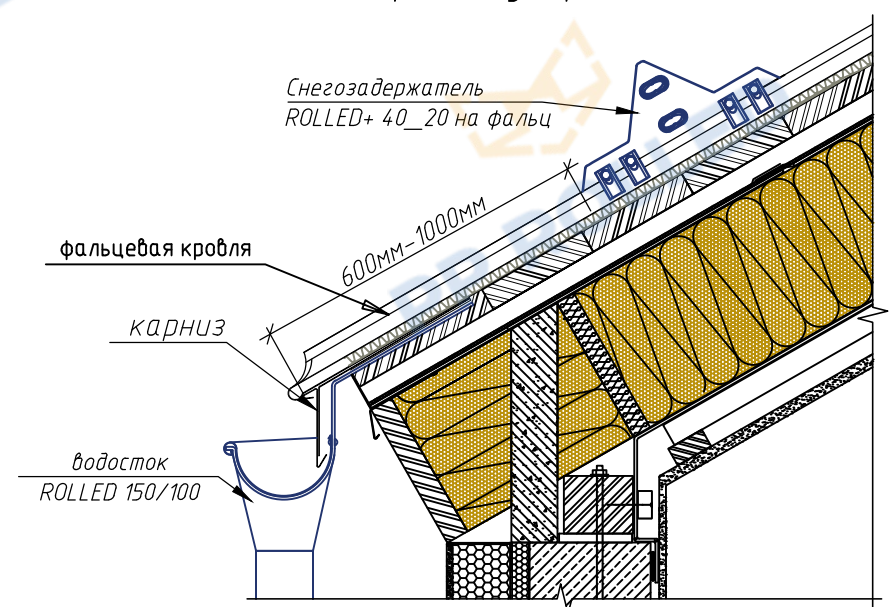

РПФ-СЗ-Р+40_20-4-2

Снегозадержатель ROLLED+ 40_20-2
L=3000мм (4 опоры) на фальц

