



Снегозадержатель РП-СН-40х20-1,5 (3 опоры) на фальц

Вид А

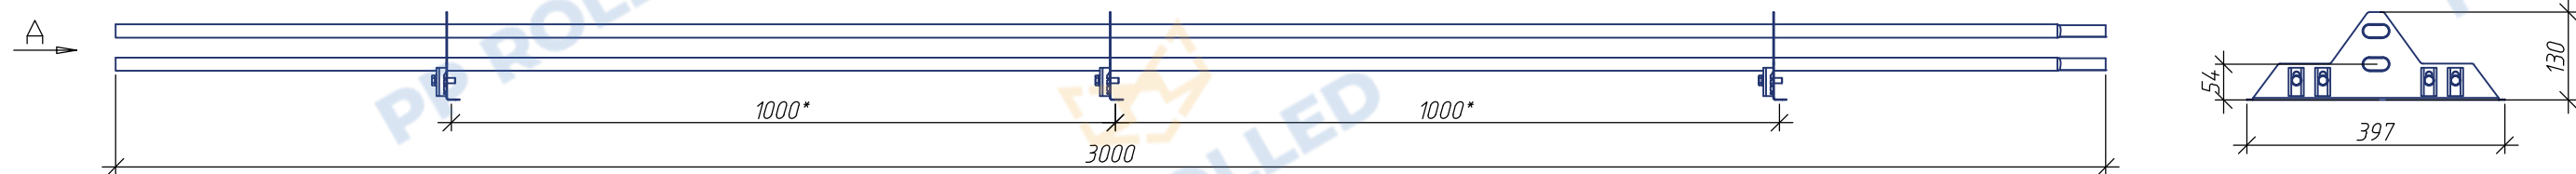

* Размер зависит от вида фальца и шага фальцевого замка

Опора РП-СН-40х20 в сборе

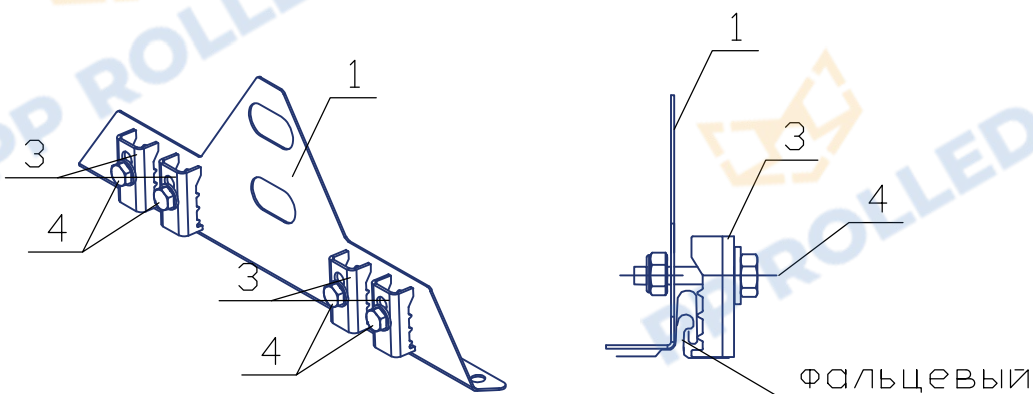



Фальцевый замок

Спецификация элементов

Поз.	Наименование	Кол.
1	Опора РП-СН-40х20 (1.5 мм)	3
2	Труба плоскоовальная 40х20 3м (1 мм)	2
3	Планка РП-ФЦ-2	12
4	Болт М8х30	12
	Гайка самоконтрящаяся М8	12
	Шайба М8	12
5	Саморез 4,8х19	2
6	Заглушка плоскоовальная 40х20	2

Типовой узел крепления снегозадержателя на фальцевую кровлю

Узел крепления труб

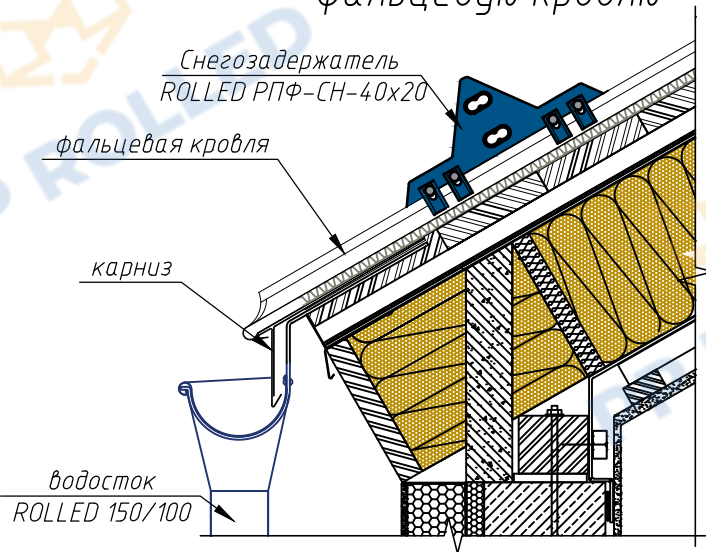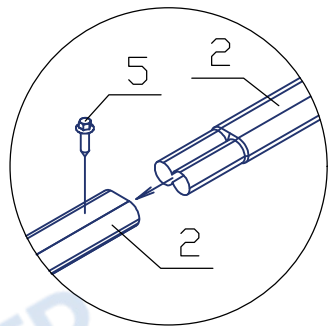

РПФ-СЗ-СН40_20-3-1,5

Снегозадержатель РП-СН-40х20-1,5
(3 опоры) на фальц

