



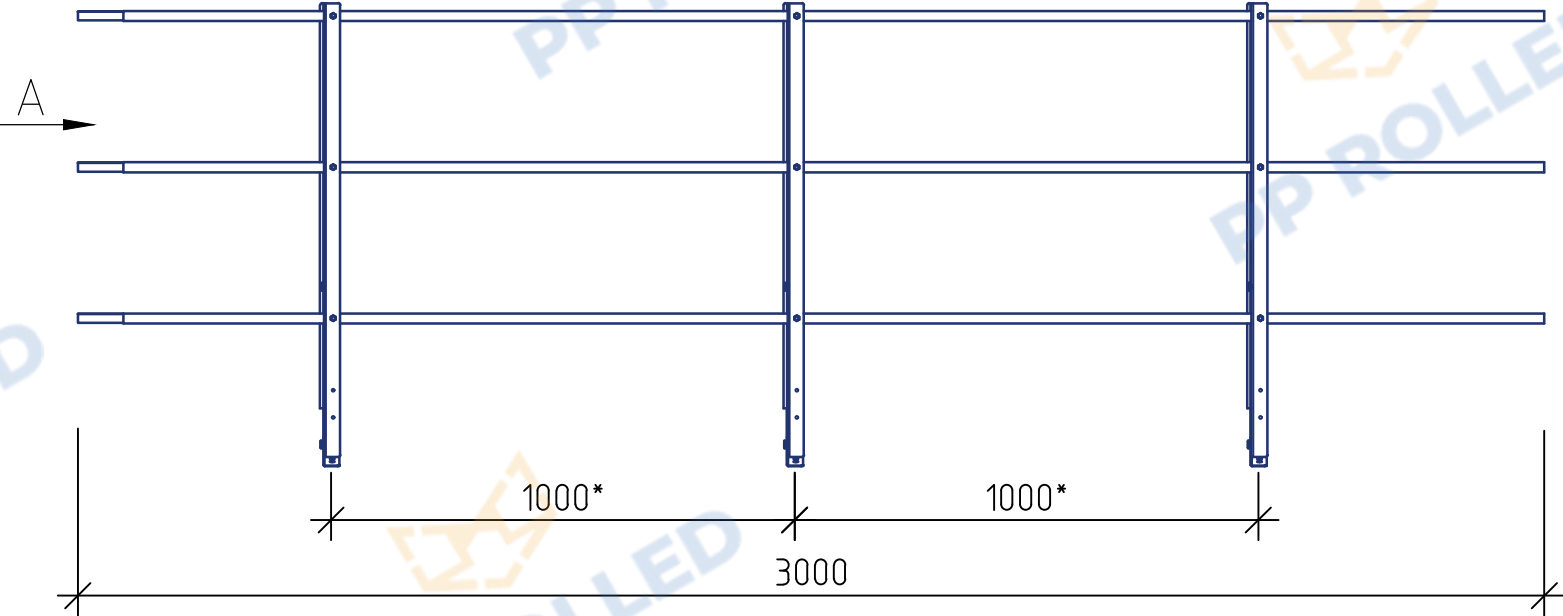

\* Размер зависит от шага волны металлочерепицы


Вид А

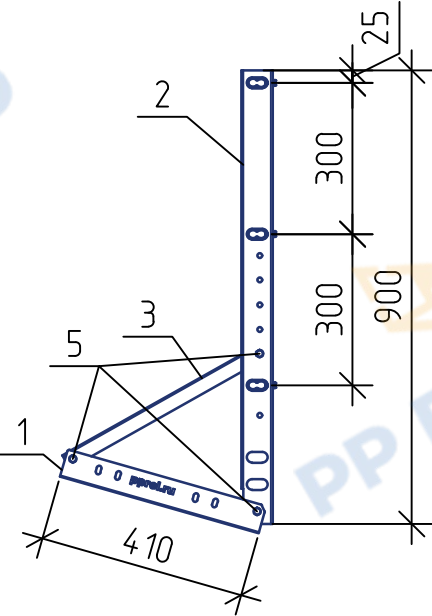



Спецификация элементов

| Поз. | Наименование                             | Кол. |
|------|------------------------------------------|------|
| 1    | Опора РП-ОГ (t=1,5 мм)                   | 3    |
| 2    | Опорная стойка 900 ROLLED+ (t=2 мм)      | 3    |
| 3    | Опорная нога РП-ОГ-450 (t=1,5 мм)        | 3    |
| 4    | Труба плоскоовал. 40х20 3000 мм (t=1 мм) | 3    |
| 5    | Болт М8х20+закlepка-гайка М8             | 9+9  |
| 6    | Саморез кровельный 4,8х19                | 12   |
| 7    | Саморез Глухарь М8х50                    | 6    |
| 8    | ЕПДМ прокладка 7 мм +15 мм               | 6+3  |
| 9    | Заглушка плоскоовал. 40х20               | 3    |


Узел крепления труб

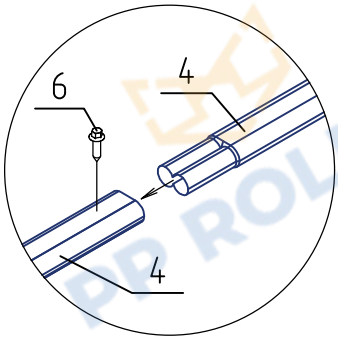


Типовой узел крепления ограждения на металлочерепицу

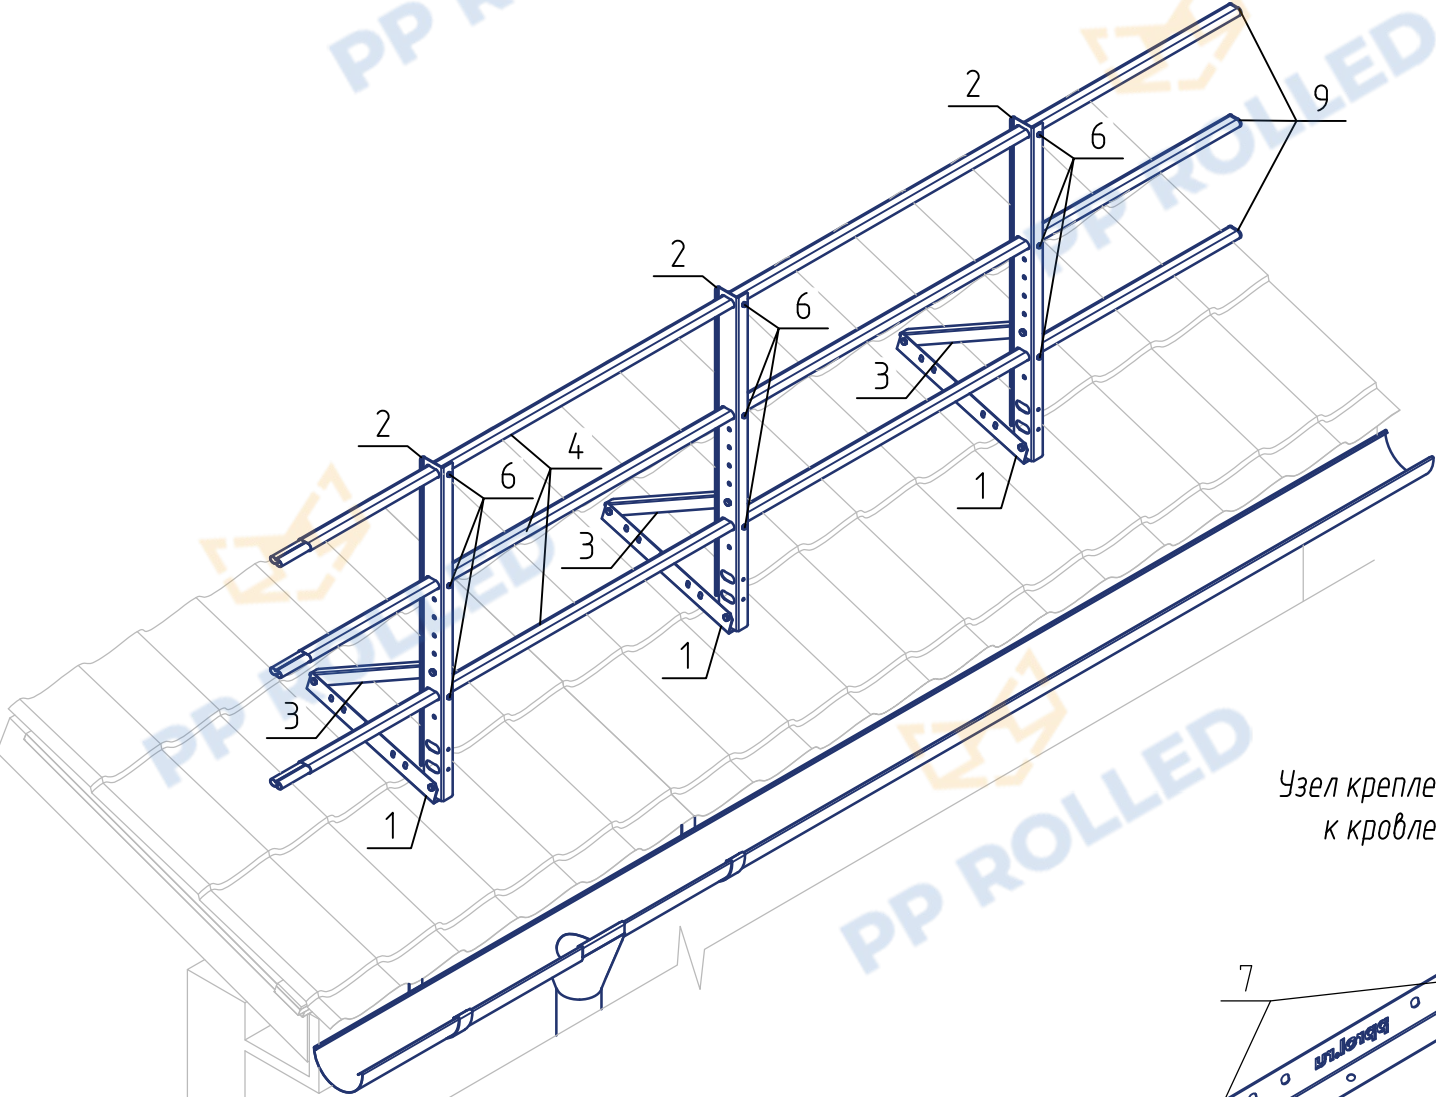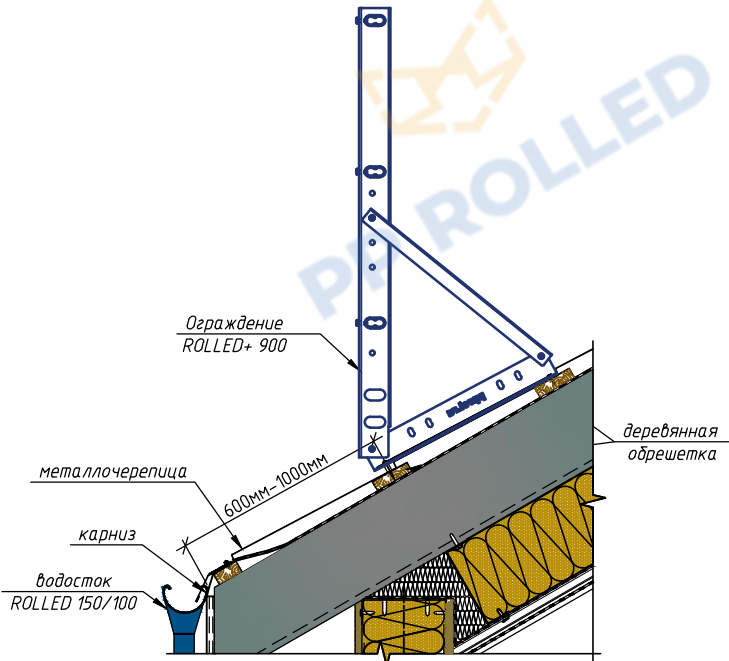

Узел крепления к кровле

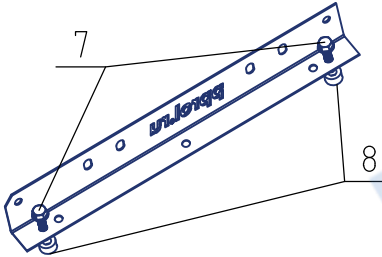

Сечение опорной стойки 900 ROLLED+

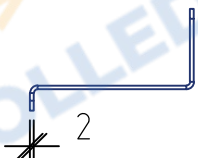

РП-ОГ-Р+40\_20-900-3-3-00

Ограждение ROLLED+ 900 (L=3000мм)  
ГОСТ Р 53254-2009  
PP ROLLED

