



Снегозадержатель РП-СН-25-1,5 (2 опоры)

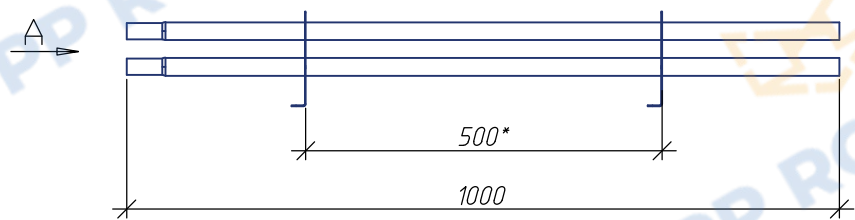


*Размер зависит от шага волны металлочерепицы

Вид А

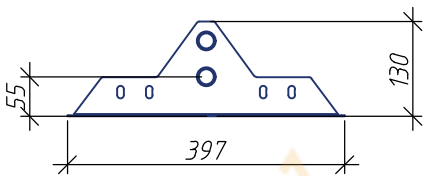


Спецификация элементов


Поз.	Наименование	Кол.
1	Опора РП-СН-25 (толщ. 1,5 мм)	2
2	Труба D25 1000 мм (толщ. 1 мм)	2
3	Саморез Глухарь М8х50 + Шайба М8	4
4	ЕПДМ прокладка 7 мм+15 мм	4+2
5	Саморез 4,8х19	2
6	Заглушка D25	2

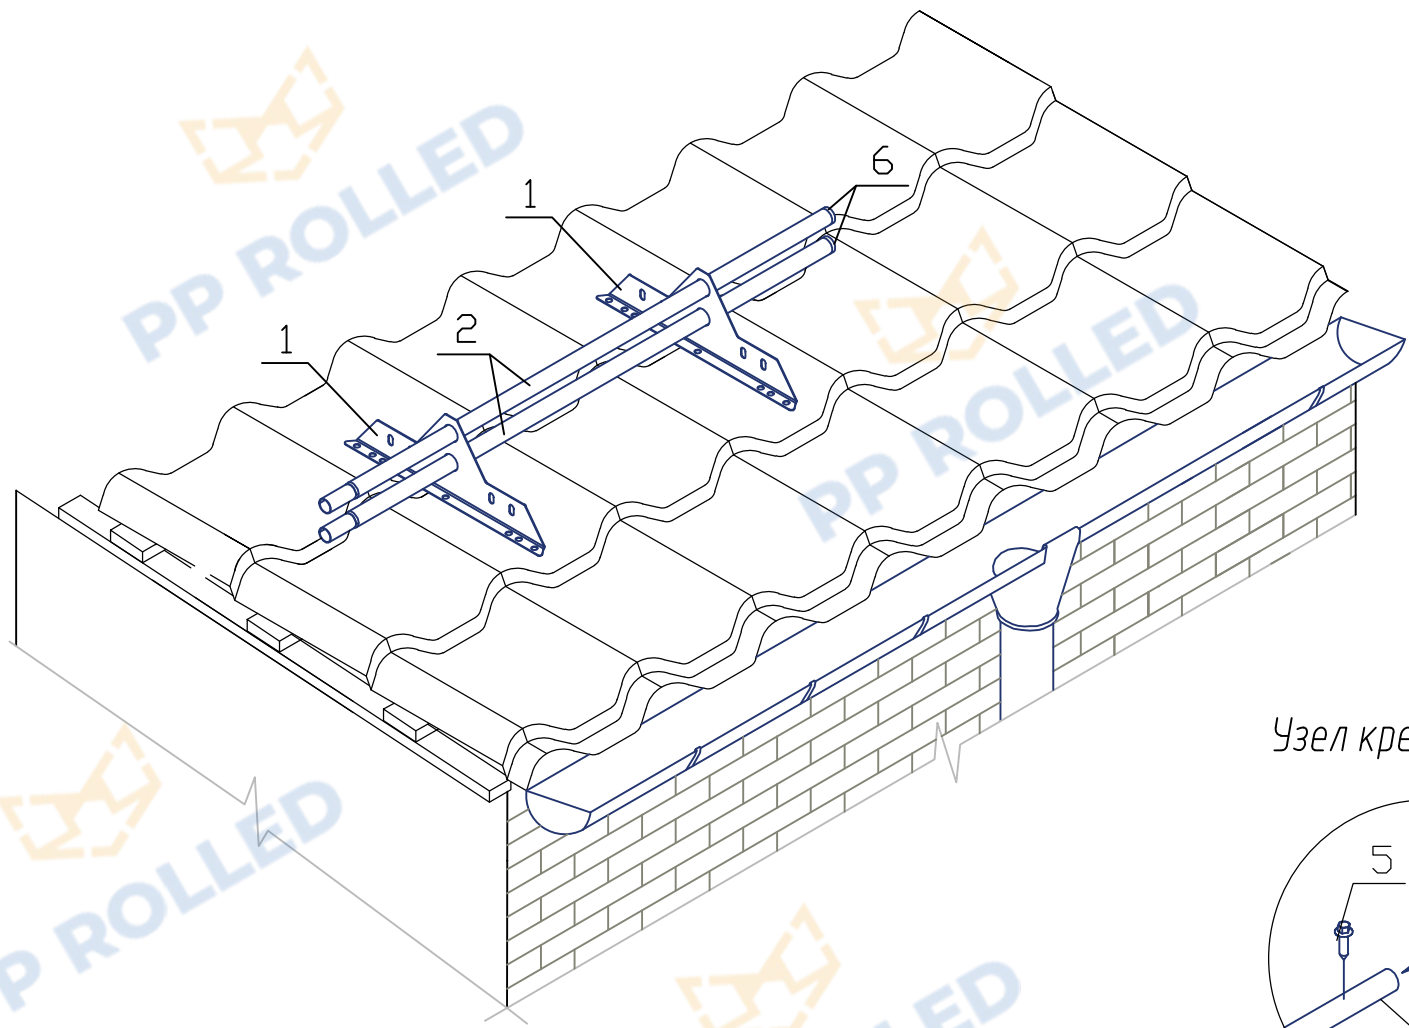


Опора РП-СН-25

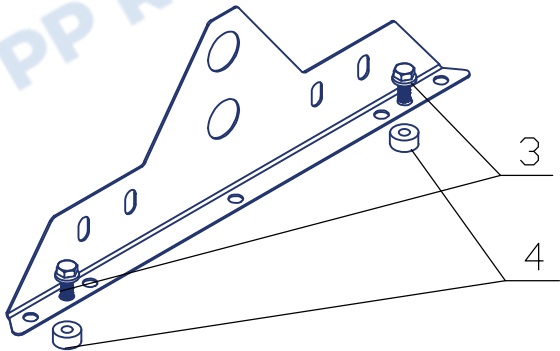

Узел крепления труб

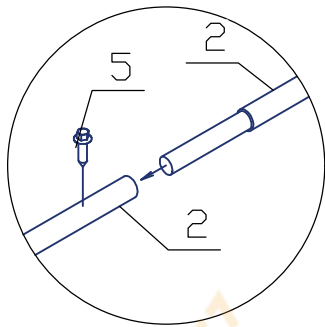

Типовой узел крепления
снегозадержателя на металлочерепицу

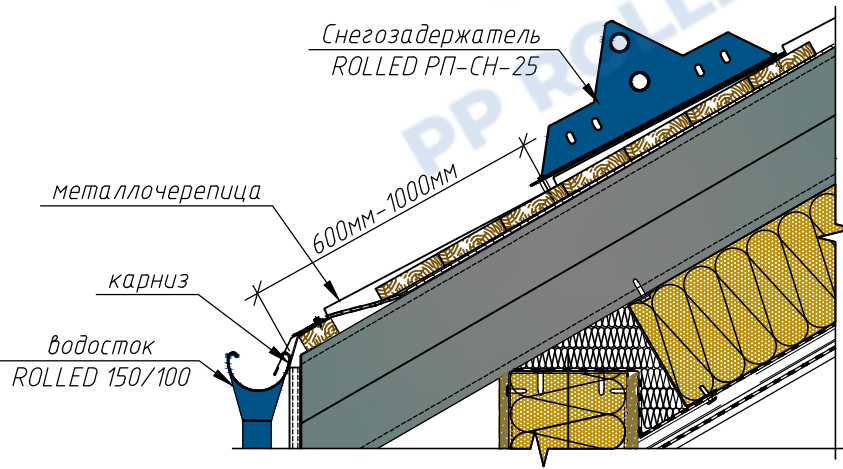

РП-СЗ-СН25-2-1,5

Снегозадержатель РП-СН-25-1,5 (2 опоры)

