



Снегозадержатель ROLLED+ 25-1,5 L=3000мм (4 опоры) на фальц

Спецификация элементов

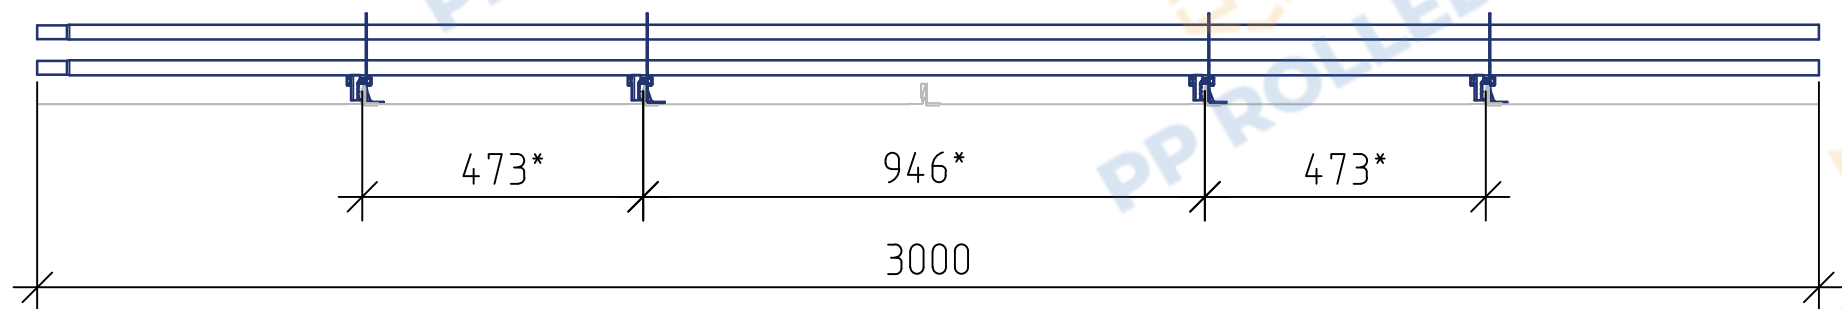


*Размер зависит от шага фальцевого замка


Вид сбоку

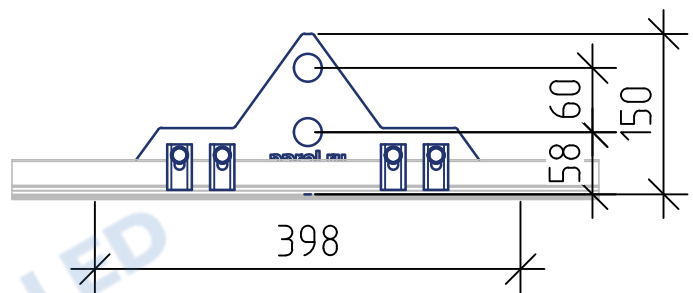


Общий вид

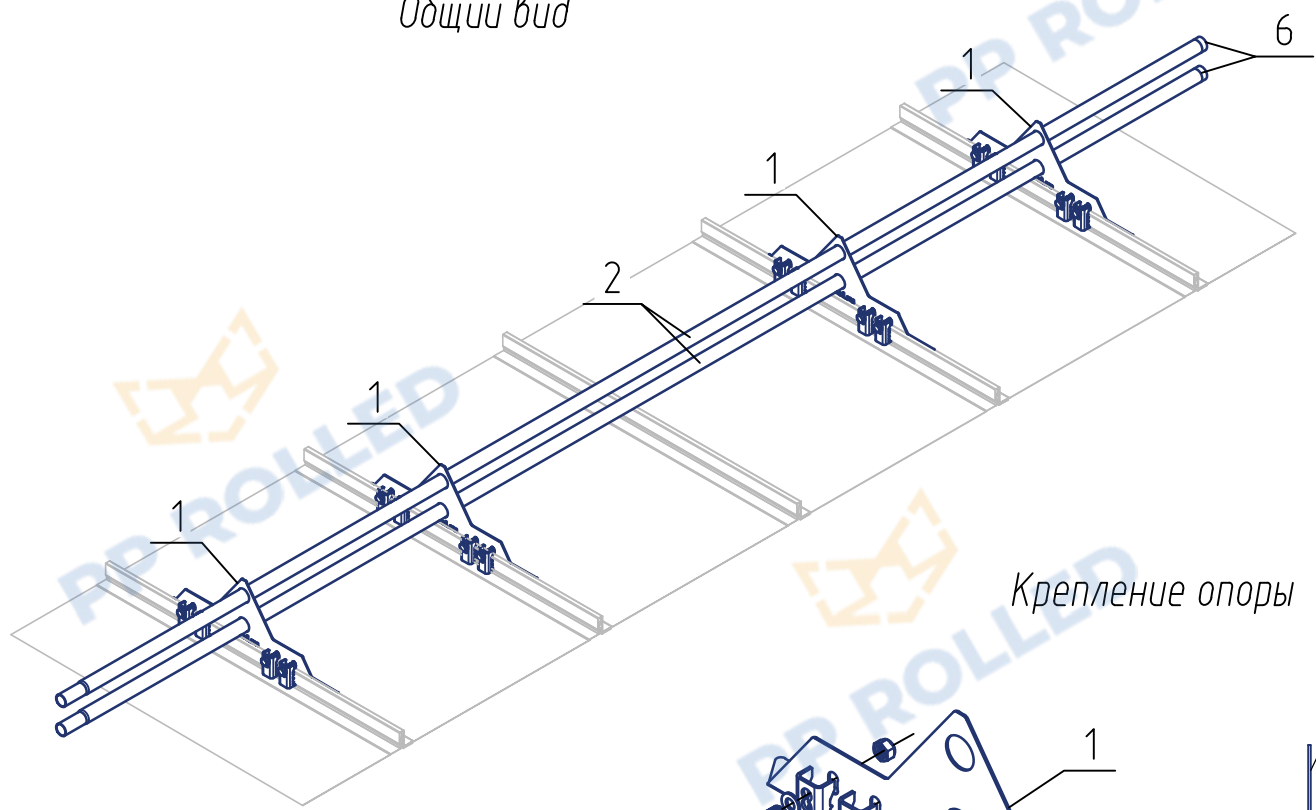

Узел крепления труб

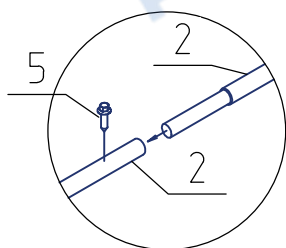


Крепление опоры

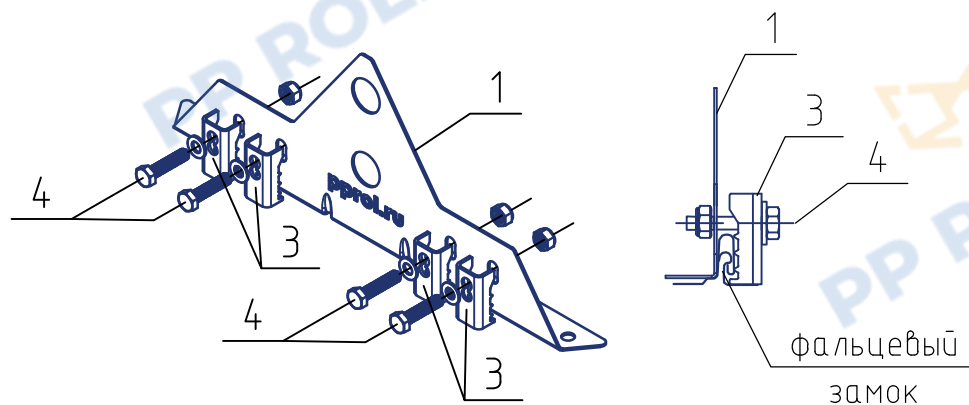

фальцевый замок

Типовой узел крепления снегозадержателя на фальцевую кровлю

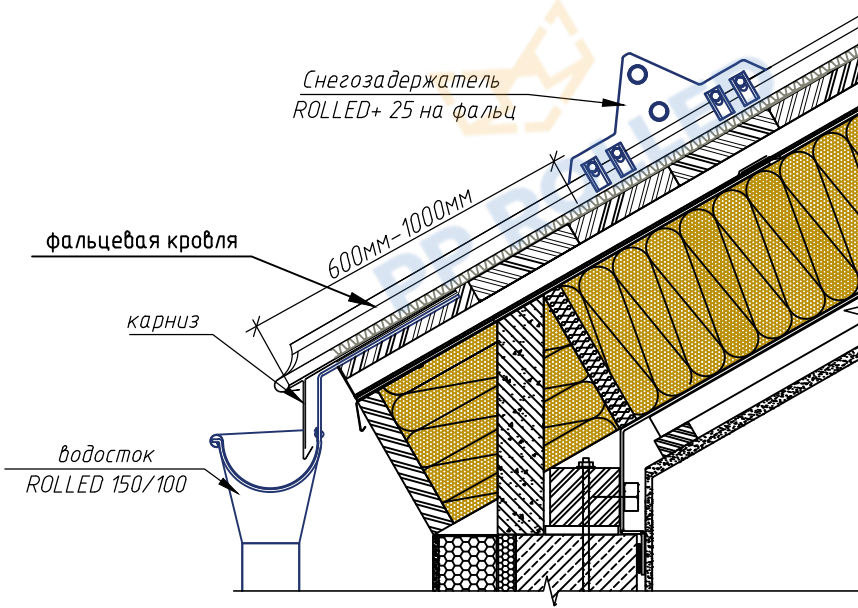

РПФ-СЗ-Р+25-4-1,5

Снегозадержатель ROLLED+ 25-1,5
L=3000мм (4 опоры) на фальц

