



Ограждение ROLLED+ 600 (l=3000 мм) ГОСТ Р 53254-2009 PP ROLLED

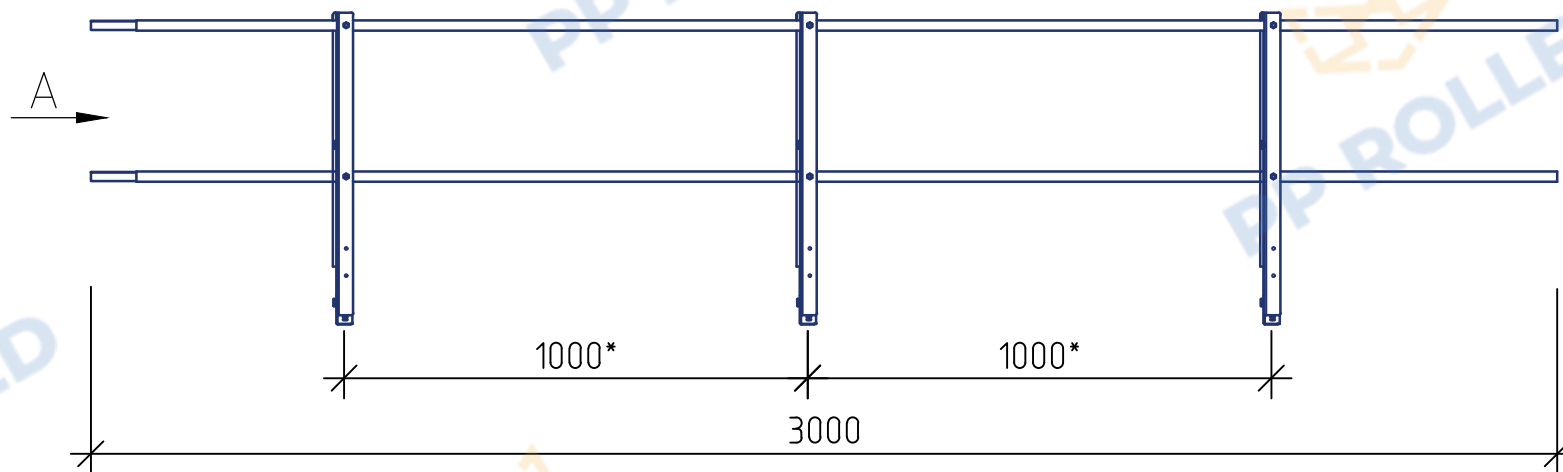

\* Размер зависит от шага волны металлочерепицы


Вид А

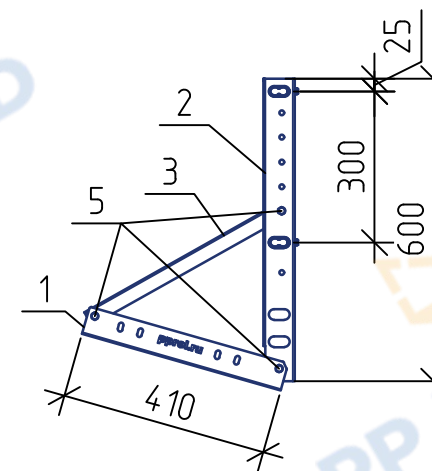


Спецификация элементов

| Поз. | Наименование                             | Кол. |
|------|------------------------------------------|------|
| 1    | Опора РП-ОГ (t=1,5 мм)                   | 3    |
| 2    | Опорная стойка 600 ROLLED+ (t=1,5 мм)    | 3    |
| 3    | Опорная нога РП-ОГ-450 (t=1,5 мм)        | 3    |
| 4    | Труба плоскоовал. 40x20 3000 мм (t=1 мм) | 2    |
| 5    | Болт М8х20+закlepка-гайка М8             | 9+9  |
| 6    | Саморез кровельный 4,8х19                | 8    |
| 7    | Саморез Глухарь М8х50                    | 6    |
| 8    | ЕПДМ прокладка 7 мм +15 мм               | 6+3  |
| 9    | Заглушка плоскоовал. 40х20               | 2    |


Узел крепления труб

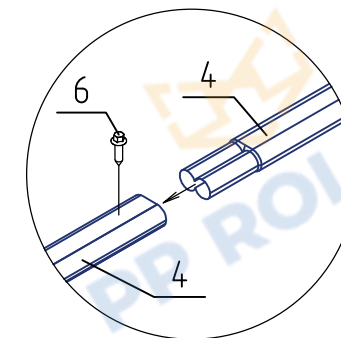


Типовой узел крепления ограждения на металлочерепицу

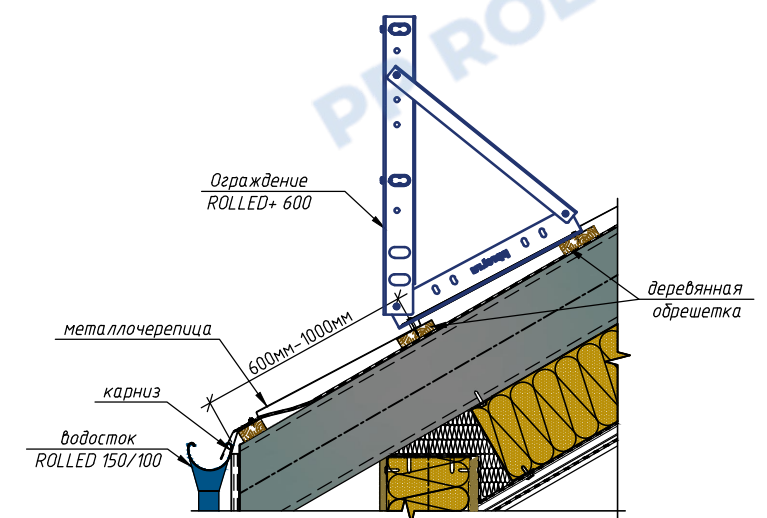

Узел крепления к кровле

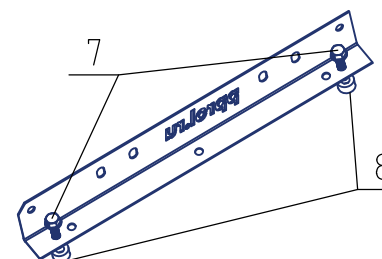

Сечение опорной стойки 600 ROLLED+

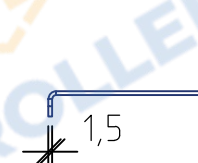

РП-ОГ-Р+40\_20-600-3-2-00

Ограждение ROLLED+ 600 (L=3000 мм)  
ГОСТ Р 53254-2009  
PP ROLLED

