




Ограждение ROLLED+ 1200 (l=3000 мм)+фс на фальц
ГОСТ Р 53254-2009 PP ROLLED

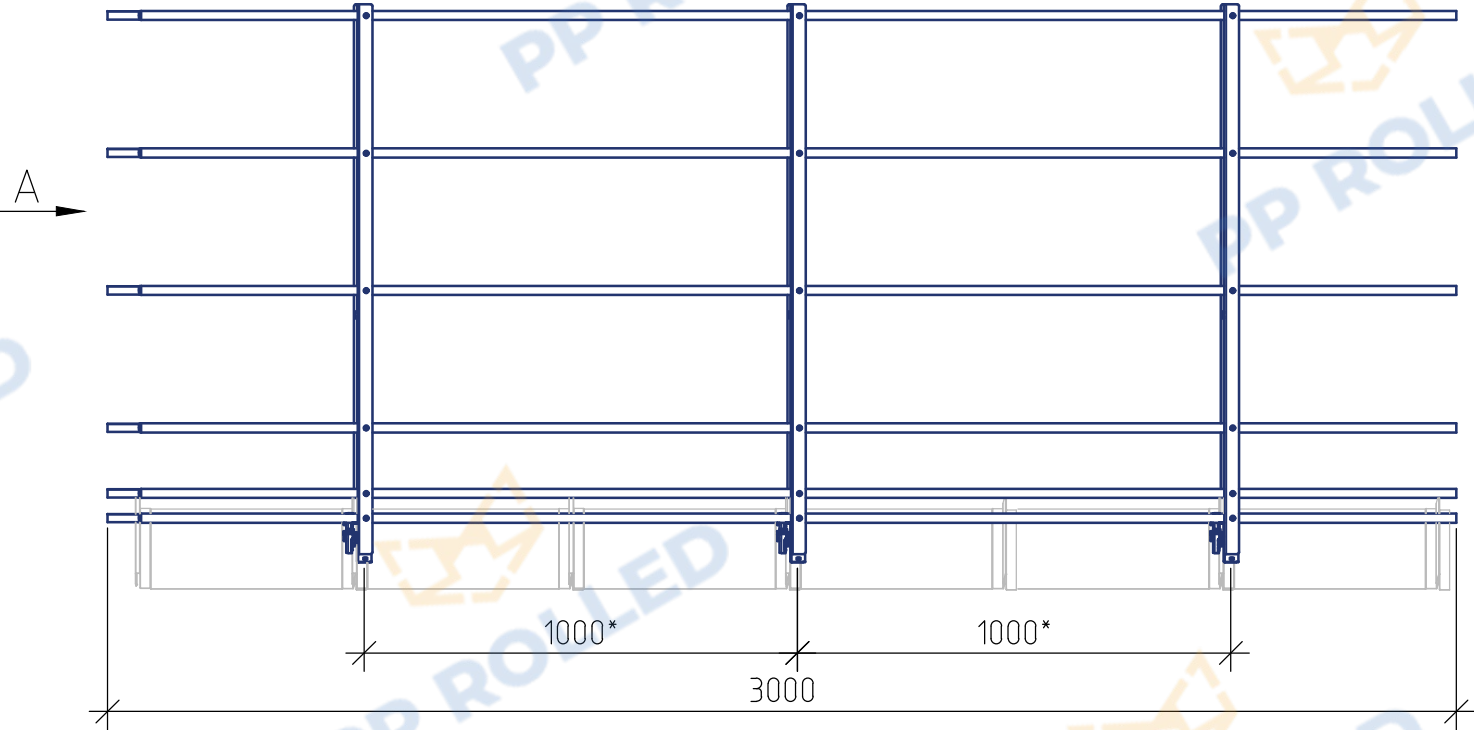


* Размер зависит от вида фальца и шага фальцевого замка

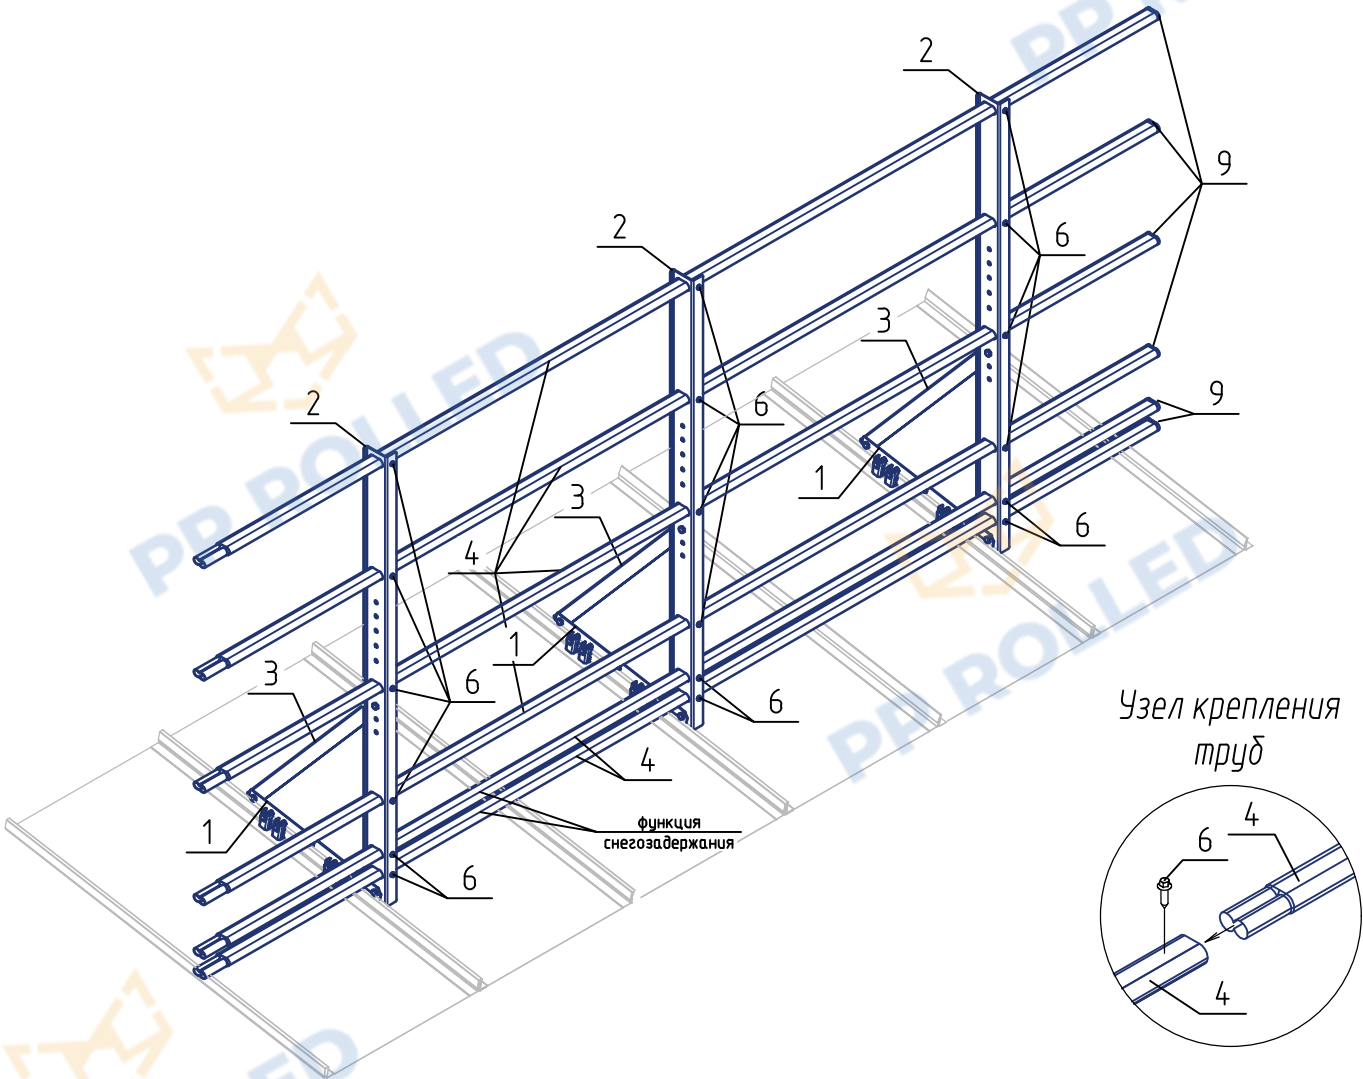


Вид А

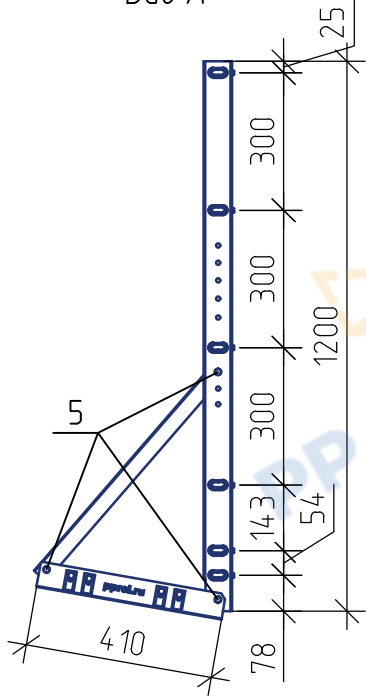

Сечение опорной
стойки 1200 ROLLED+

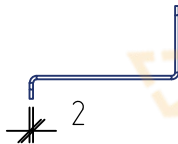


Типовой узел крепления ограждения
на фальцевую кровлю

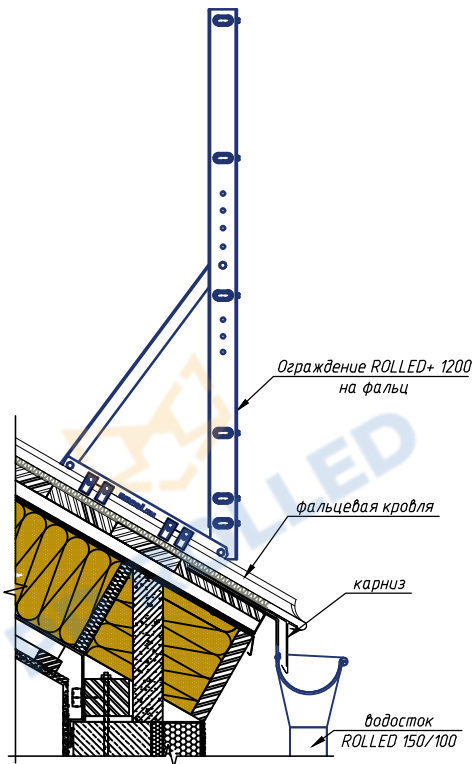

Спецификация элементов

Поз.	Наименование	Кол.
1	Опора РП-ОГ (t=1,5 мм)	3
2	Опорная стойка 1200 ROLLED+ (t=2 мм)	3
3	Опорная нога РП-ОГ-450 (t=1,5 мм)	3
4	Труба плоскоовал. 40x20 3000 мм (t=1 мм)	4
5	Болт М8х20+заклепка-гайка М8+шайба М8	9+9+9
6	Саморез 4,8х19	16
7	Планка РП-ФЦ (t=2 мм)	12
8	Болт М8х30	12
	Шайба М8	12
	Гайка самоконтрящаяся М8	12
9	Заглушка плоскоовал. 40x20	4
Функция снегозадержания		
4	Труба плоскоовал. 40x20 3000 мм (t=1 мм)	2
6	Саморез кровельный 4,8х19	6
9	Заглушка плоскоовал. 40x20	2

Опора РП-ОГ
в сборе

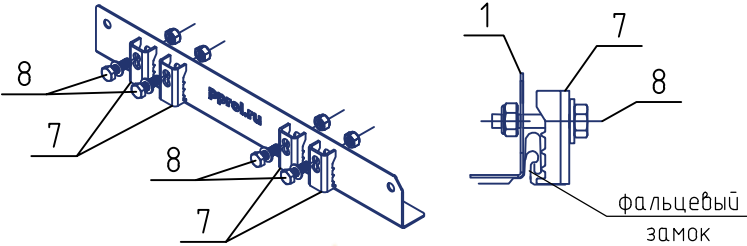

РПФ-ОГ-Р+40_20-1200-3-6-00

Ограждение ROLLED+ 1200 (L=3000мм)+фс
на фальц ГОСТ Р 53254-2009
PP ROLLED

