



Ограждение РПФ-ОГ-1200 (l=3000мм) + ФС PP ROLLED

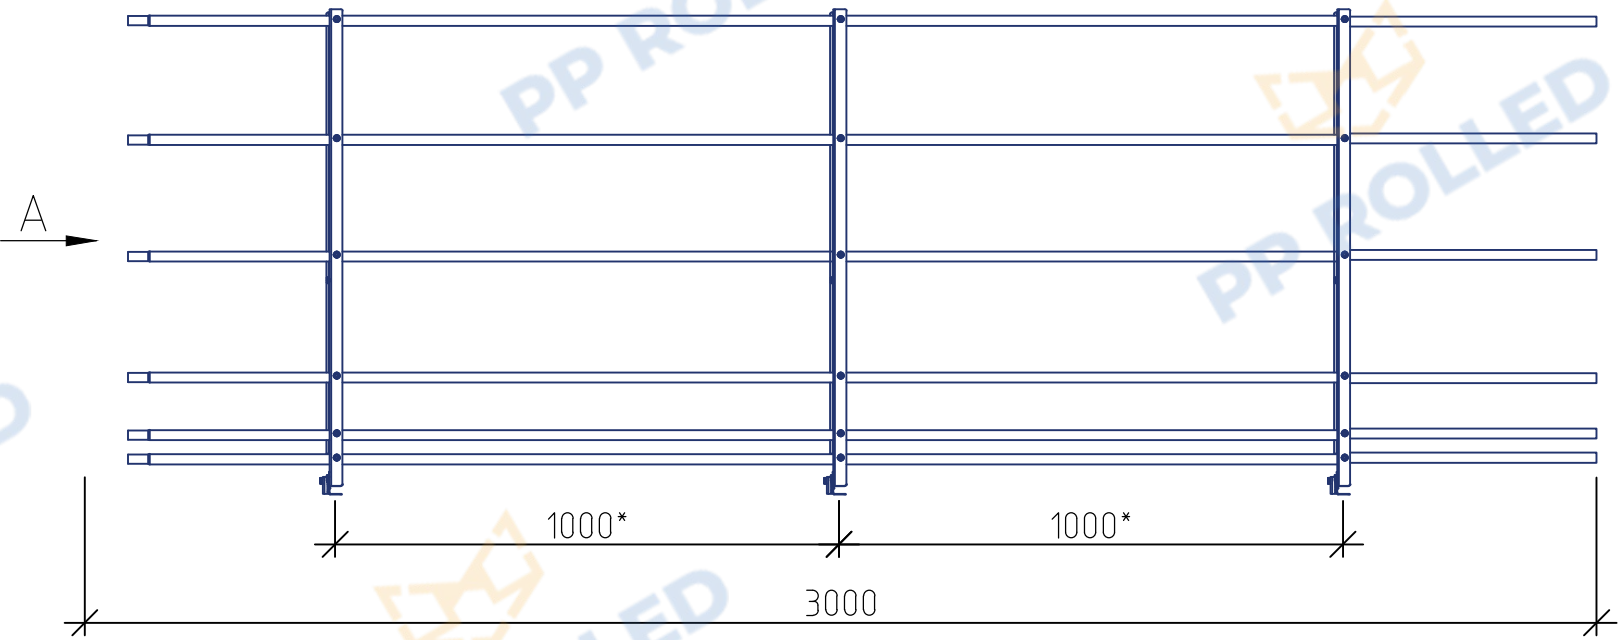


* Размер зависит от вида фальца и шага фальцевого замка

Вид А

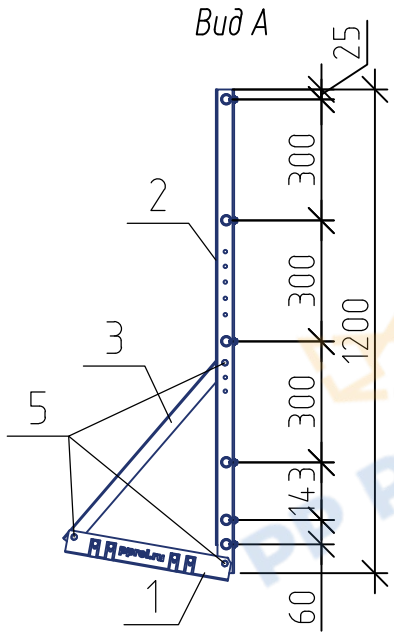


Спецификация элементов


Поз.	Наименование	Кол.
1	Опора РП-ОГ (t=1,5 мм)	3
2	Опорная стойка РП-ОГ-1200 (t=2 мм)	3
3	Опорная нога РП-ОГ-595 (t=1,5 мм)	3
4	Труба D25 3000 мм (t=1 мм)	4
5	Болт М8х20+заклепка-гайка М8	9+9
6	Саморез кровельный 4,8х19	16
7	Планка РП-ФЦ (t=2 мм)	12
8	Болт М8х30	12
	Шайба М8	12
	Гайка самоконтрящаяся М8	12
9	Заглушка D25	3
Функция снегозадержания		
4	Труба D25 3000 мм (t=1 мм)	2
6	Саморез кровельный 4,8х19	8
9	Заглушка D25	2

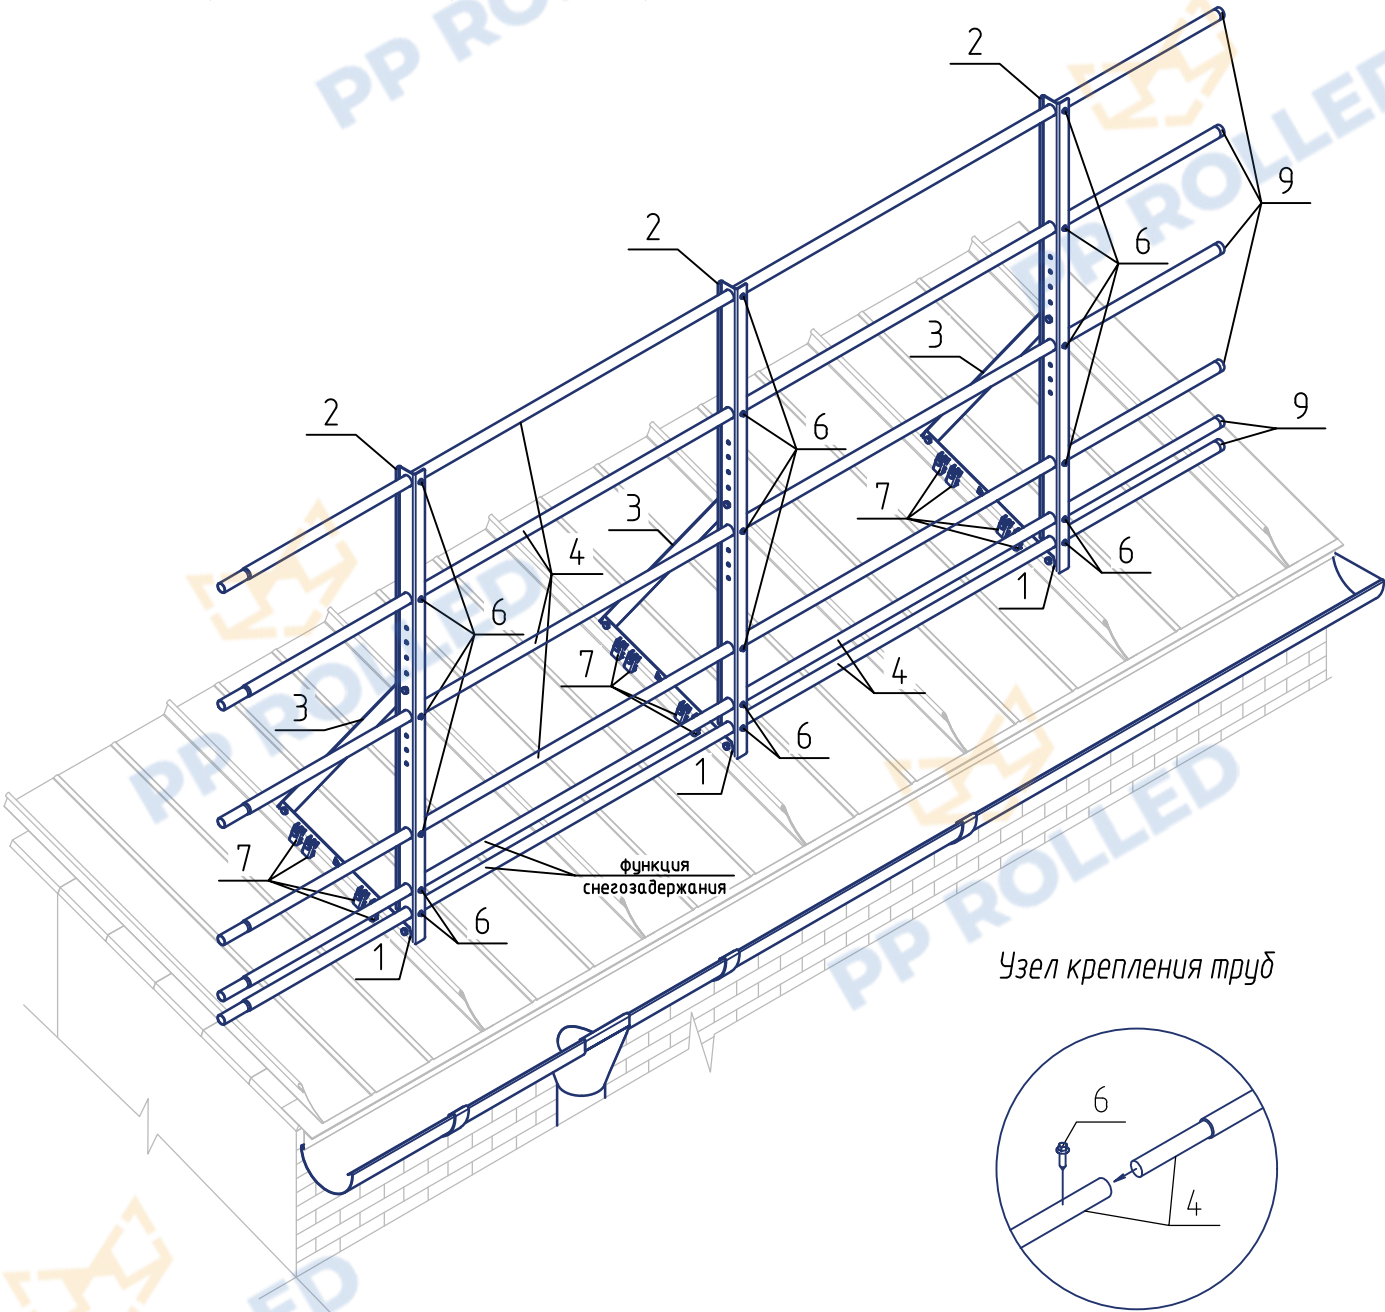


Типовой узел крепления ограждения на фальцевую кровлю

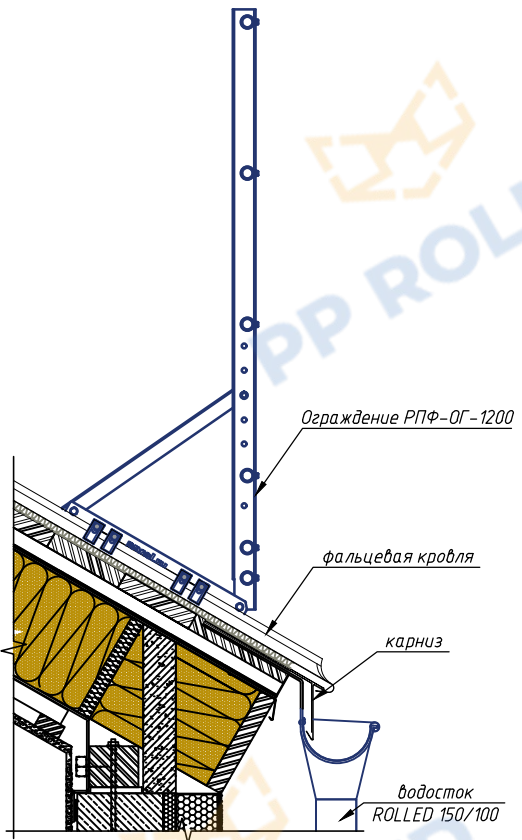

Сечение опорной стойки РП-ОГ-1200

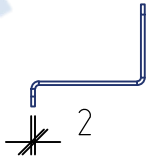

Опора РП-ОГ в сборе

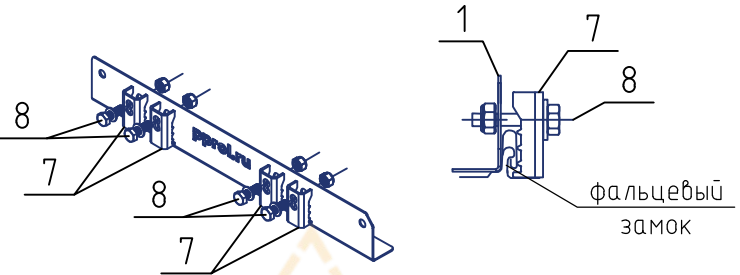

РПФ-ОГ-1200-3-6-00

Ограждение РПФ-ОГ-1200 (L=3000мм)+ФС
PP ROLLED

