



Снегозадержатель ROLLED+ 40_20-1,5 L=3000мм (4 опоры) на фальц

Спецификация элементов

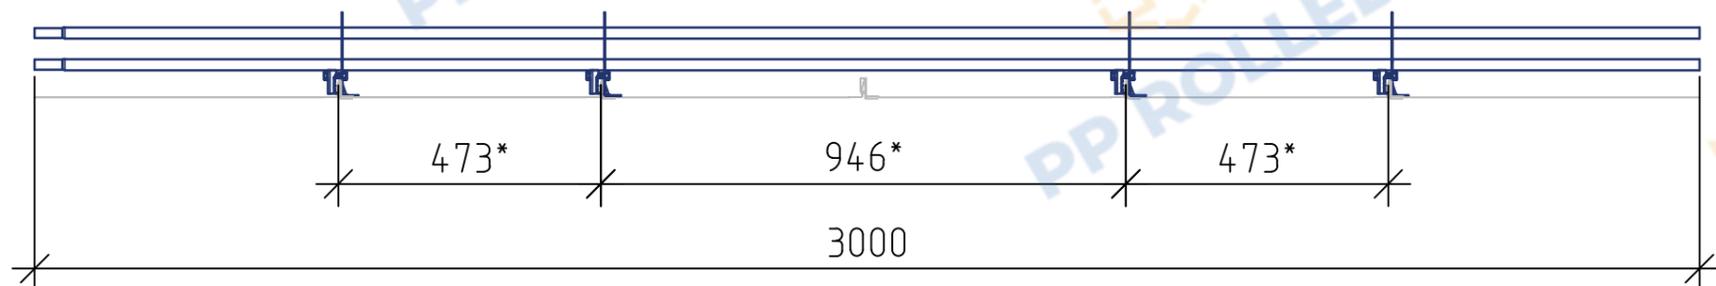


*Размер зависит от шага фальцевого замка


Вид сбоку

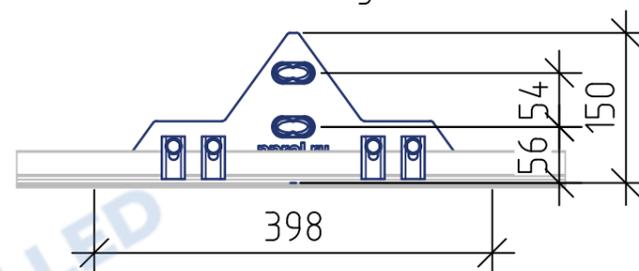


Общий вид

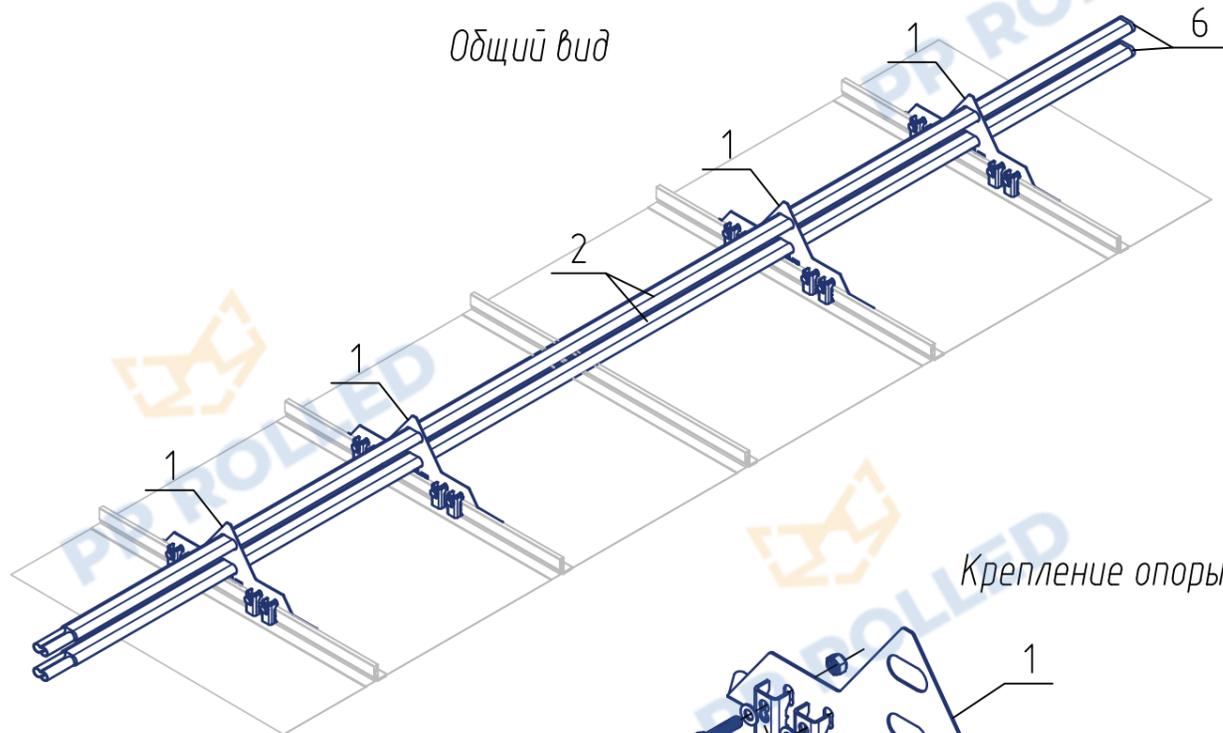

Узел крепления труб

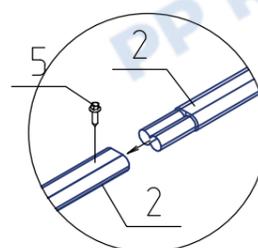


Крепление опоры

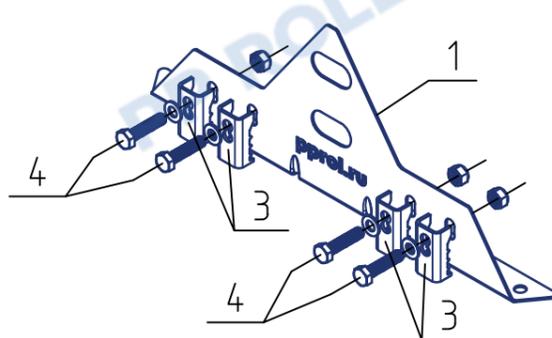

фальцевый замок

Типовой узел крепления снегозадержателя на фальцевую кровлю

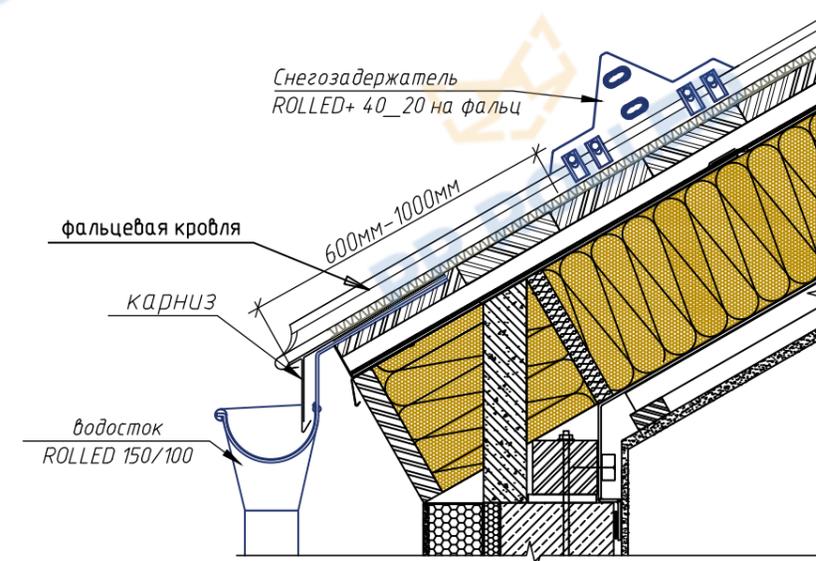

Поз.	Наименование	Кол.
1	Опора РП-овал (толщ. 1,5 мм)	4
2	Труба плоскоовал. 40x20 3м (толщ. 1 мм)	2
3	Планка РП-ФЦ-2	16
4	Болт М8х30	16
	Гайка самоконтрящаяся М8	16
	Шайба М8	16
5	Саморез 4,8х19	2
6	Заглушка плоскоовал. 40x20	2

РПФ-СЗ-Р+40_20-4-1,5

Снегозадержатель ROLLED+ 40_20-1,5
L=3000мм (4 опоры) на фальц

