


Ограждение РП-ОГ-ПР-У-600 (l=3000 мм) PP ROLLED

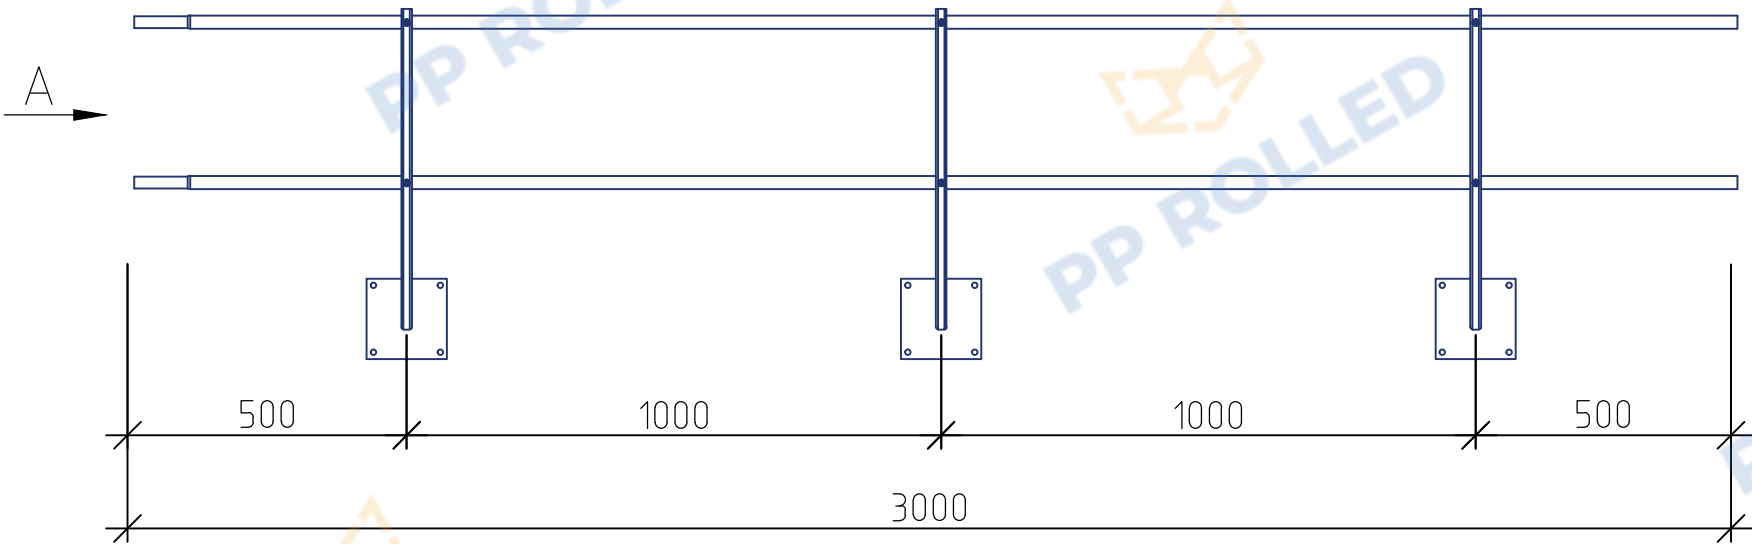


Спецификация элементов


Поз.	Наименование	Кол.
1	Опорная стойка РП-ОГ-ПР-У-600	3
2	Труба D25 3000 мм (t=1 мм)	2
3	Саморез кровельный 4,8х19	8
4	Заглушка 40х20	3
5	Заглушка D25	2

*Метизы для монтажа подбираются индивидуально


Ограждение РП-ОГ-ПР-У-600 (l=3000 мм)
(общий вид)

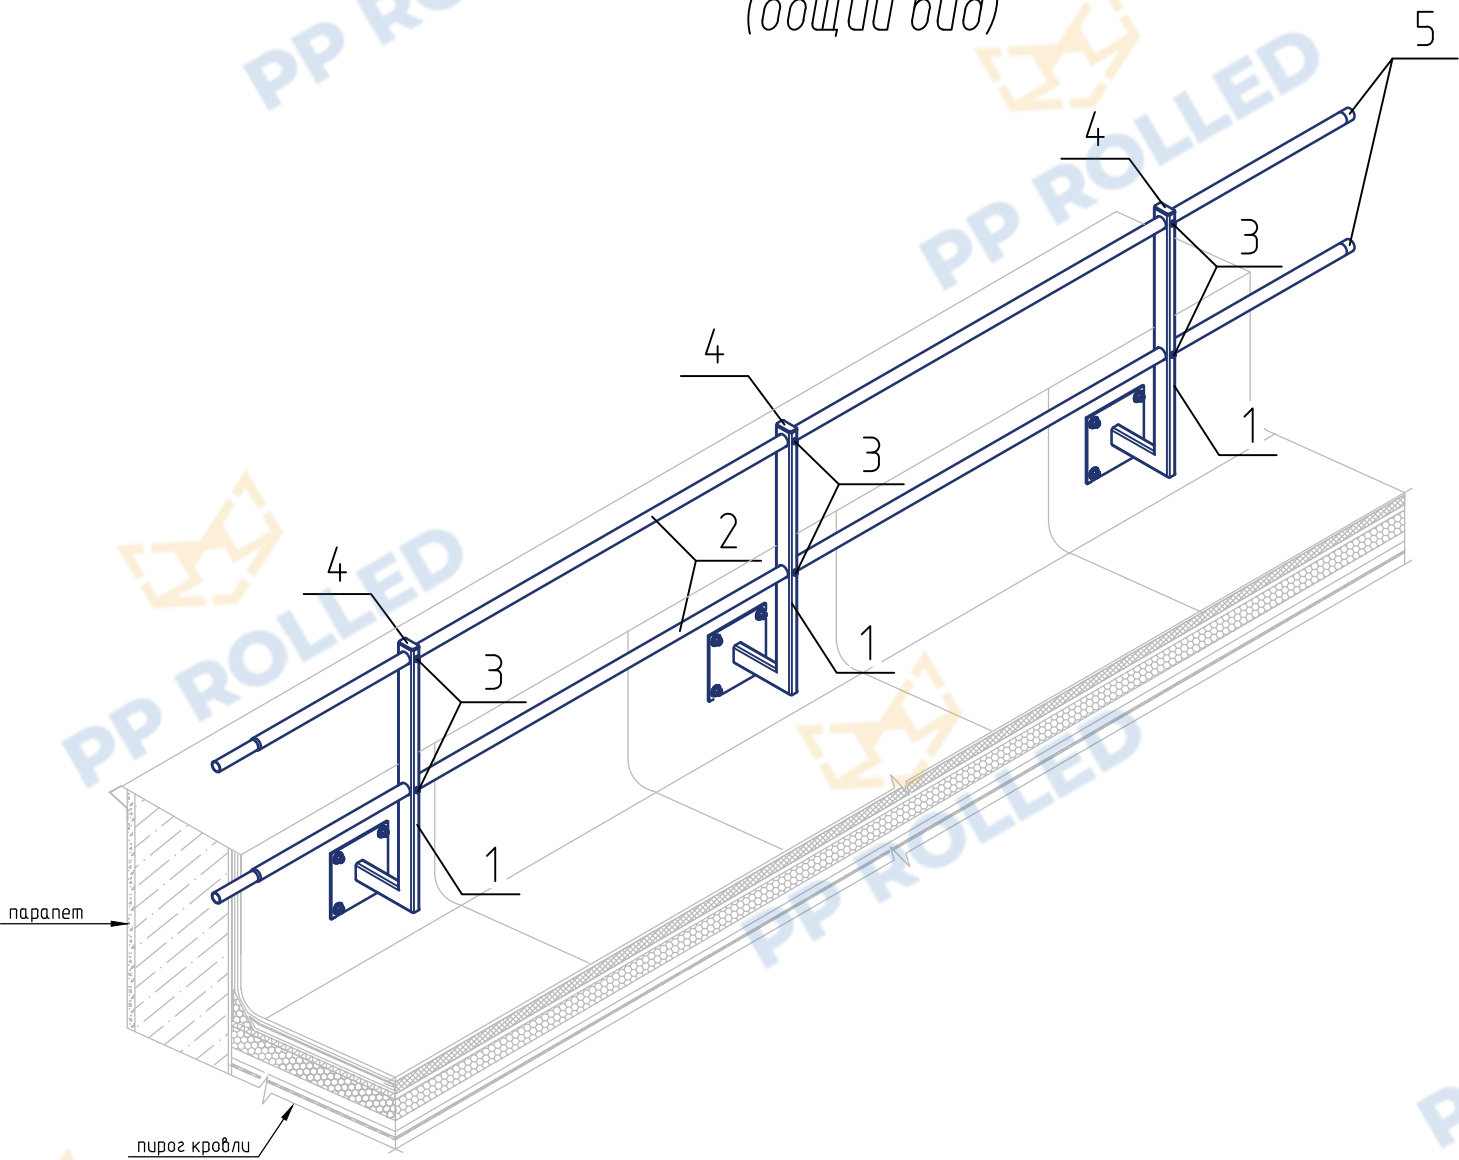

Вид А

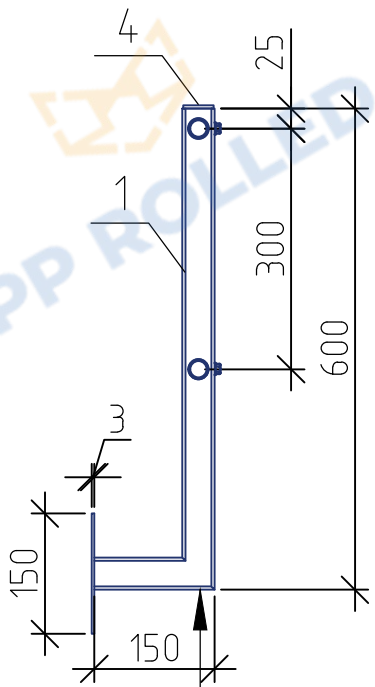

Узел крепления труб

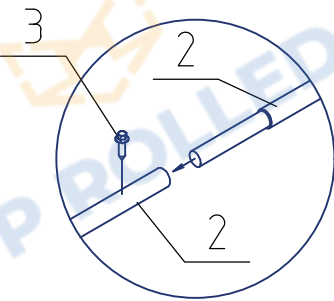

дренажное отверстие

РП-ОГ-ПР-У-600-3-2-00

Ограждение РП-ОГ-ПР-У-600 (l=3000 мм)

PP ROLLED

