



Ограждение ROLLED+ 600 (l=3000 мм)+ФС ГОСТ Р 53254-2009 PP ROLLED

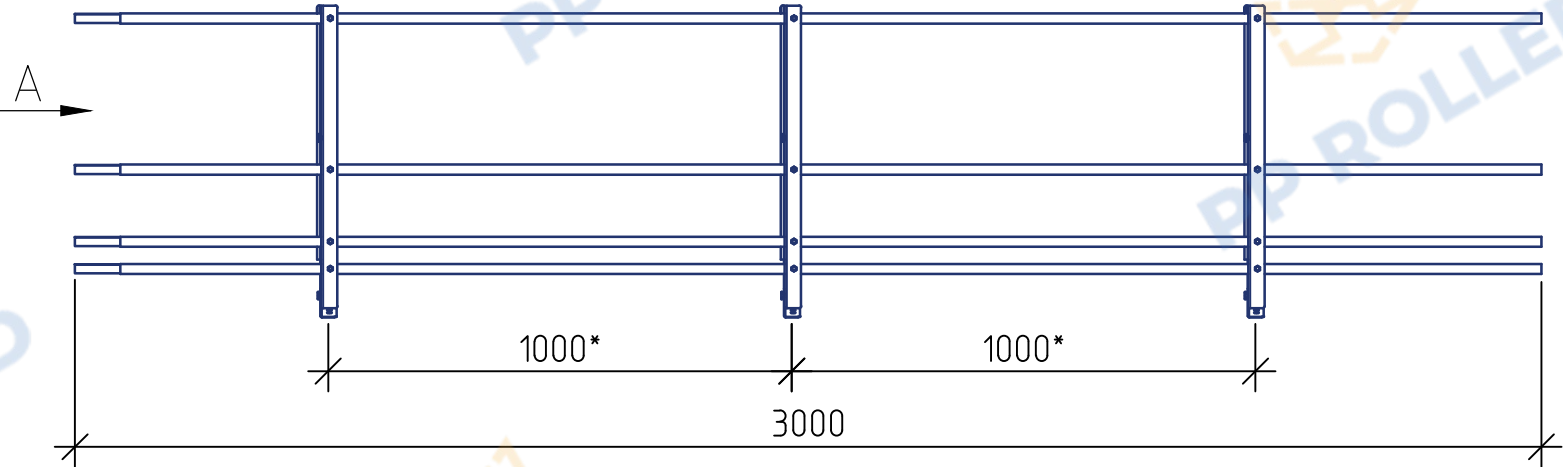

* Размер зависит от шага волны металлочерепицы


Вид А

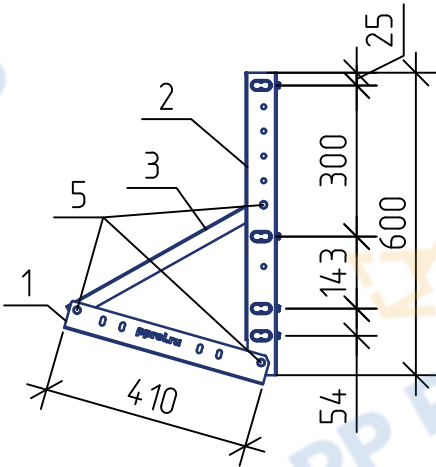


Спецификация элементов

Поз.	Наименование	Кол.
1	Опора РП-ОГ (t=1,5 мм)	3
2	Опорная стойка 600 ROLLED+ (t=1,5 мм)	3
3	Опорная нога РП-ОГ-450 (t=1,5 мм)	3
4	Труба плоскоовал. 40x20 3000 мм (t=1 мм)	2
5	Болт М8х20+заклепка-гайка М8	9+9
6	Саморез кровельный 4,8х19	8
7	Саморез Глухарь М8х50	6
8	ЕПДМ прокладка 7 мм +15 мм	6+3
9	Заглушка плоскоовал. 40x20	2
Функция снегозадержания		
4	Труба плоскоовал. 40x20 3000 мм (t=1 мм)	2
6	Саморез кровельный 4,8х19	6
9	Заглушка плоскоовал. 40x20	2


Узел крепления трубы

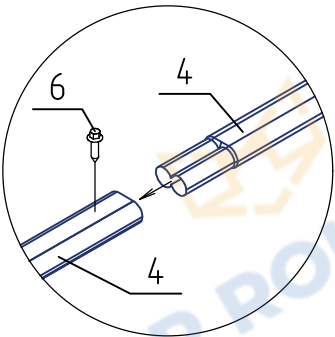



Типовой узел крепления ограждения на металлочерепицу

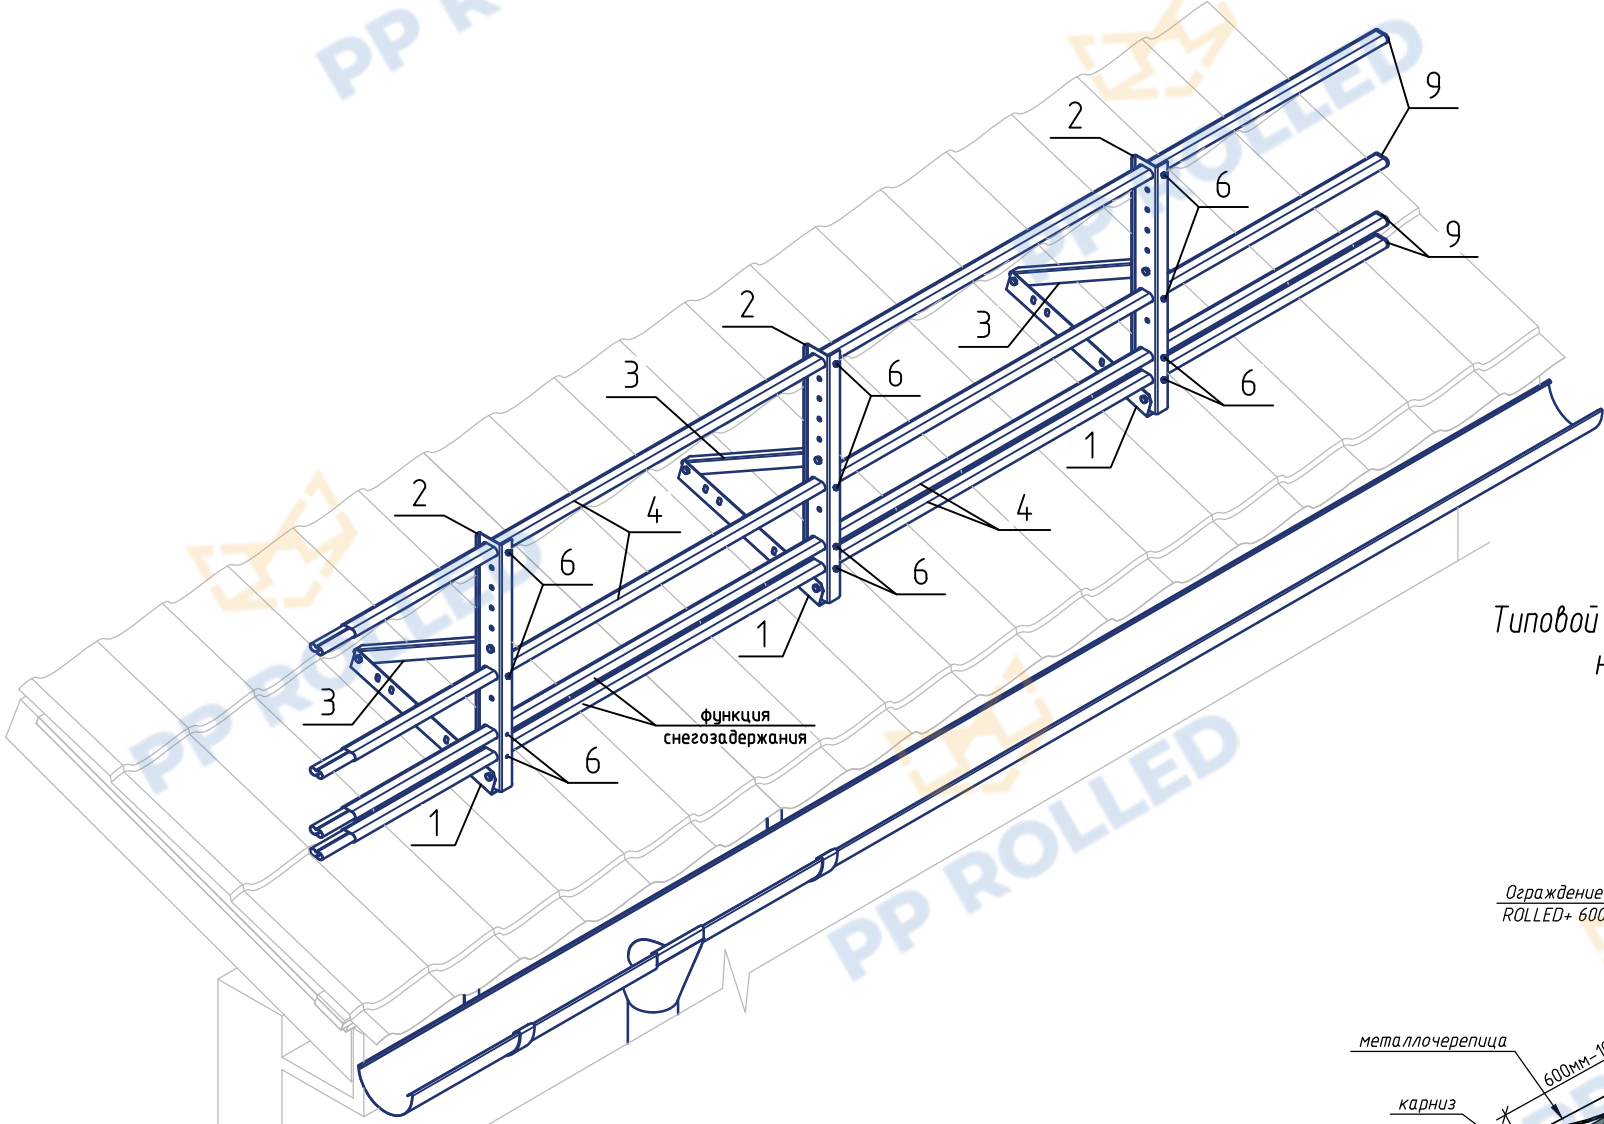

Узел крепления к кровле

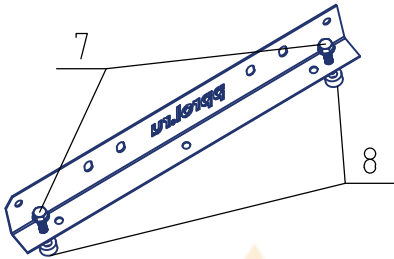

Сечение опорной стойки 600 ROLLED+

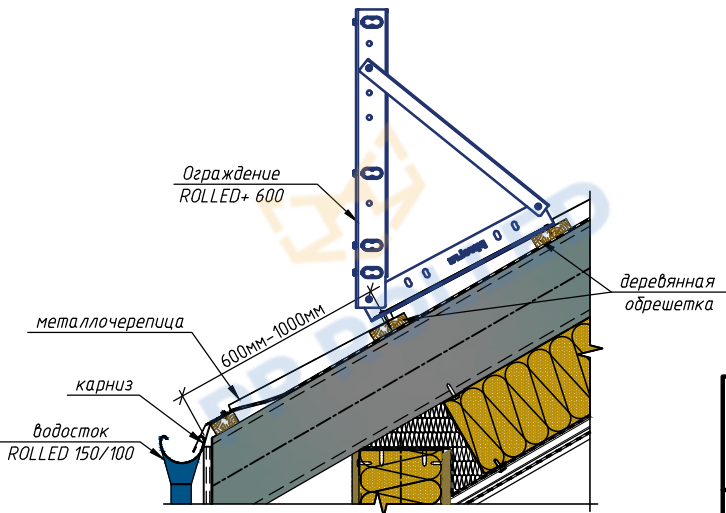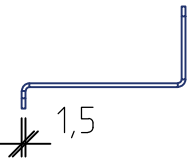

РП-ОГ-Р+40_20-600-3-4-00

Ограждение ROLLED+ 600 (L=3000мм) +ФС
ГОСТ Р 53254-2009
PP ROLLED

