
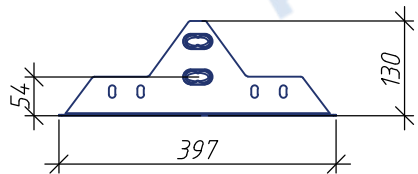


Снегозадержатель РП-СН-40х20-1,2 (4 опоры)


Вид А

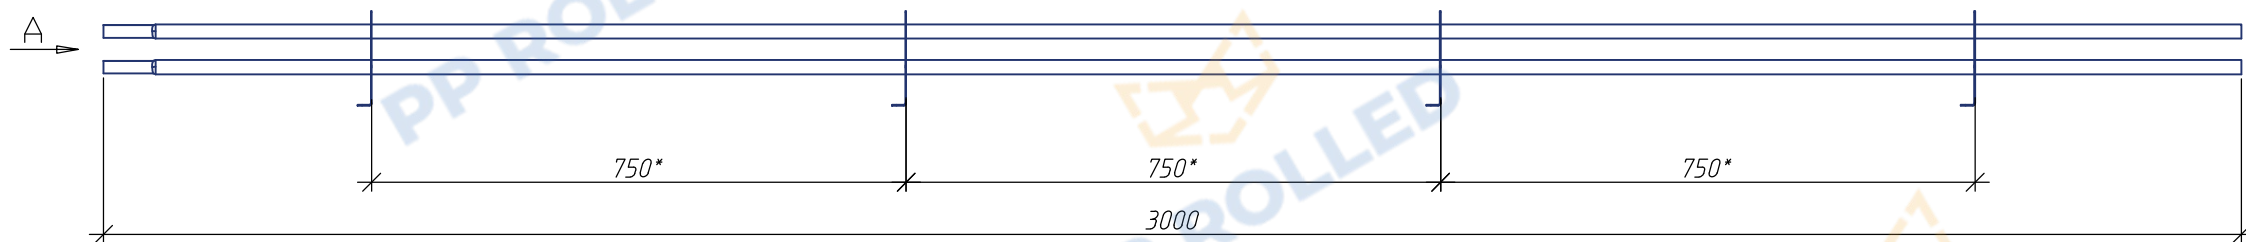

Спецификация элементов



| Поз. | Наименование                                 | Кол. |
|------|----------------------------------------------|------|
| 1    | Опора РП-СН-40х20 (толщ. 1,2 мм)             | 4    |
| 2    | Труба плоскоовал. 40х20 3000 мм (толщ. 1 мм) | 2    |
| 3    | Саморез Глухарь М8х50 + Шайба М8             | 8+8  |
| 4    | ЕПДМ прокладка 7 мм+15 мм                    | 8+4  |
| 5    | Саморез 4,8х19                               | 2    |
| 6    | Заглушка плоскоовальная 40х20                | 2    |

\*Размер зависит от шага волны металлочерепицы

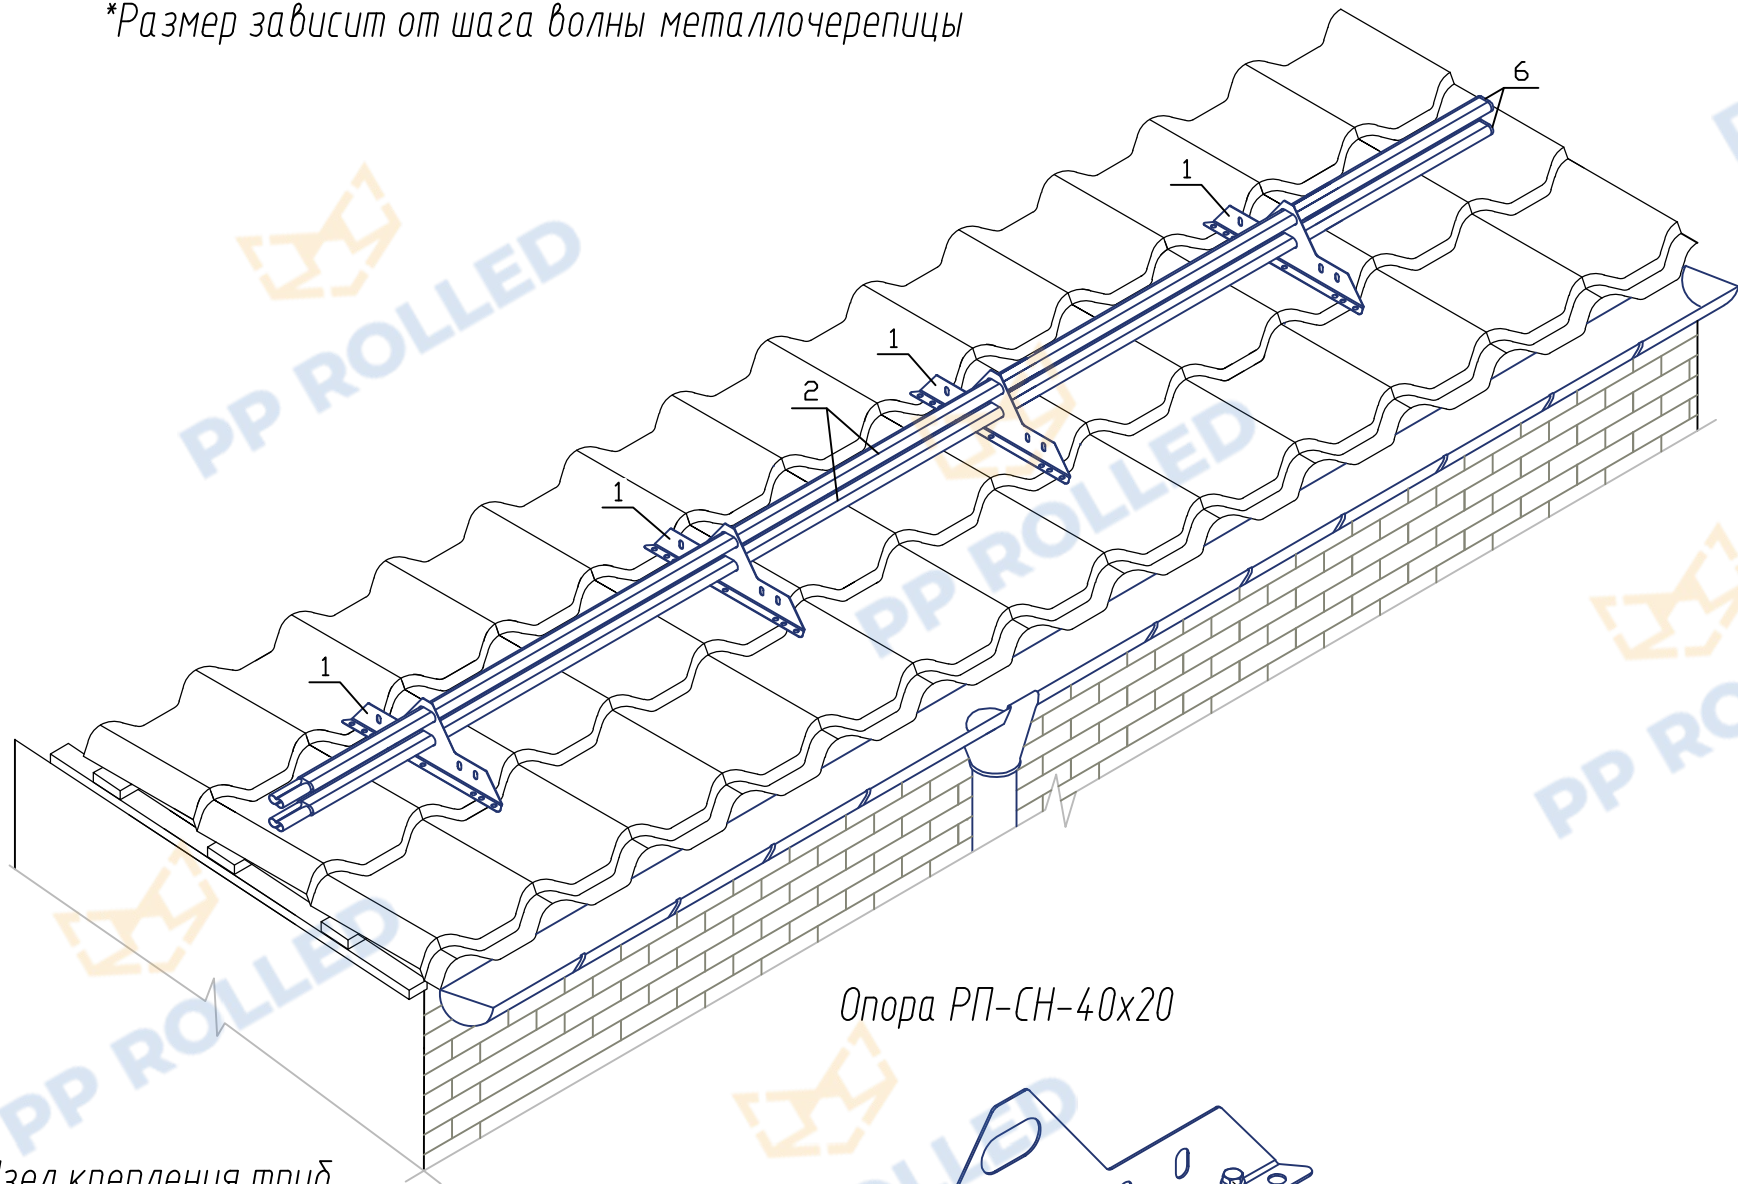


Опора РП-СН-40х20

Узел крепления труб

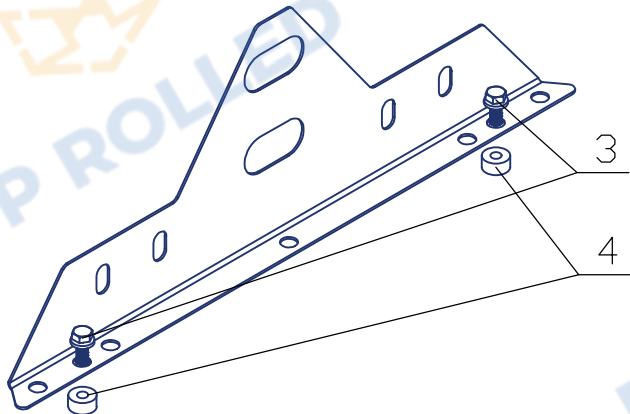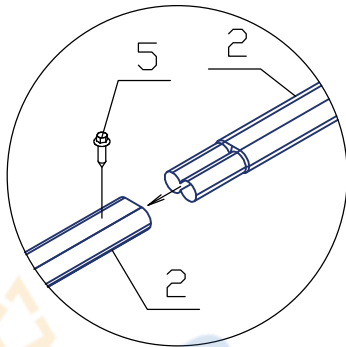

Типовой узел крепления  
снегозадержателя на металлочерепицу

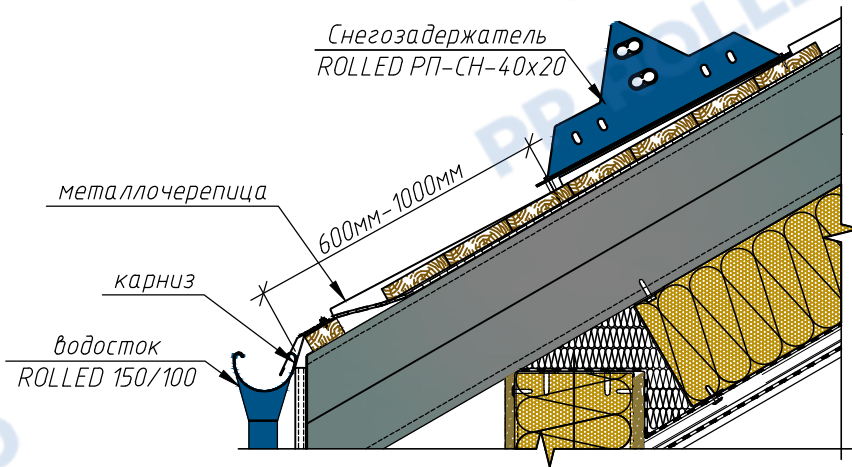

РП-СЗ-СН40\_20-4-1,2

Снегозадержатель РП-СН-40х20-1,2 (4 опоры)

