



Снегозадержатель РП-СН-25-1,2 (4 опоры) на фальц

Вид А

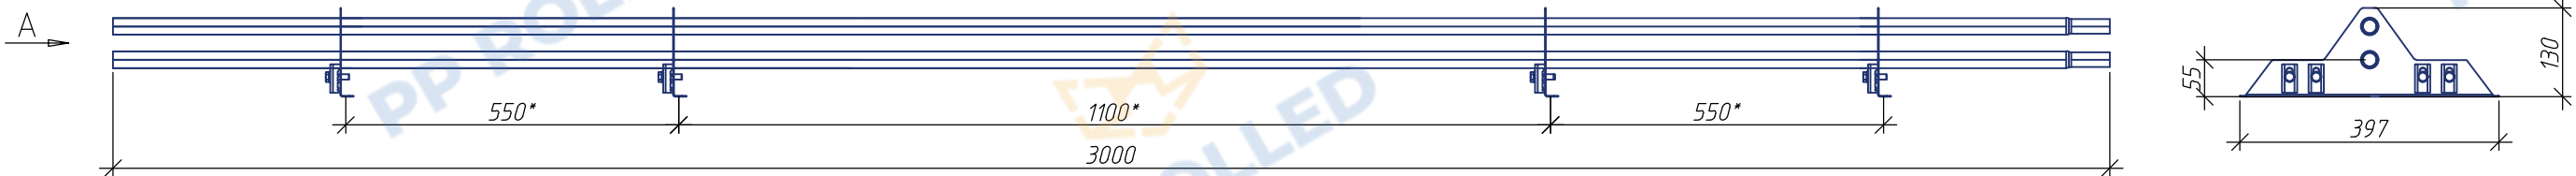

* Размер зависит от вида фальца и шага фальцевого замка

Опора РП-СН в сборе


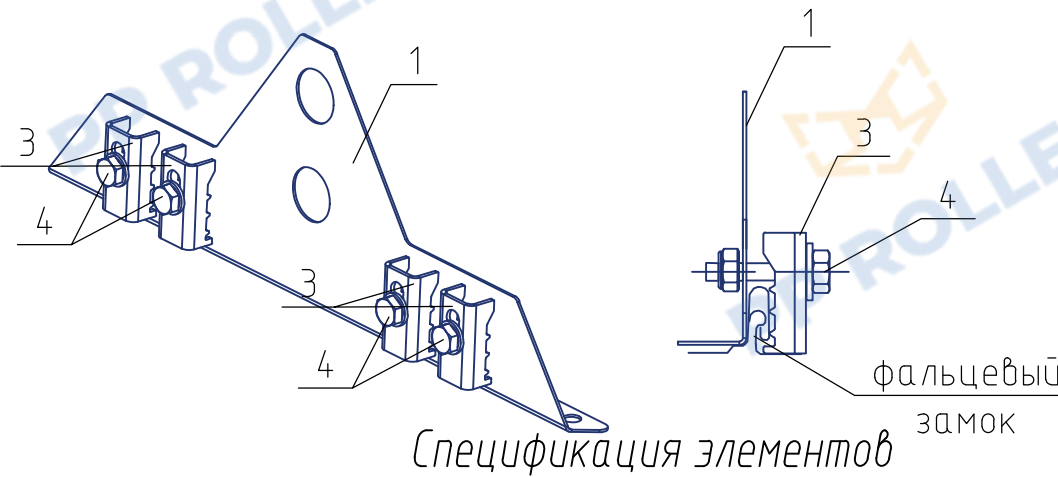


Спецификация элементов

Поз.	Наименование	Кол.
1	Опора РП-СН-25 (толщ. 1.2 мм)	4
2	Труба D25 3000 мм (толщ. 1 мм)	2
3	Планка РП-ФЦ-2	16
4	Болт М8х30	16
	Гайка самоконтрящаяся М8	16
	Шайба М8	16
5	Саморез 4,8х19	2
6	Заглушка D25	2

Типовой узел крепления снегозадержателя на фальцевую кровлю

Узел крепления трубы

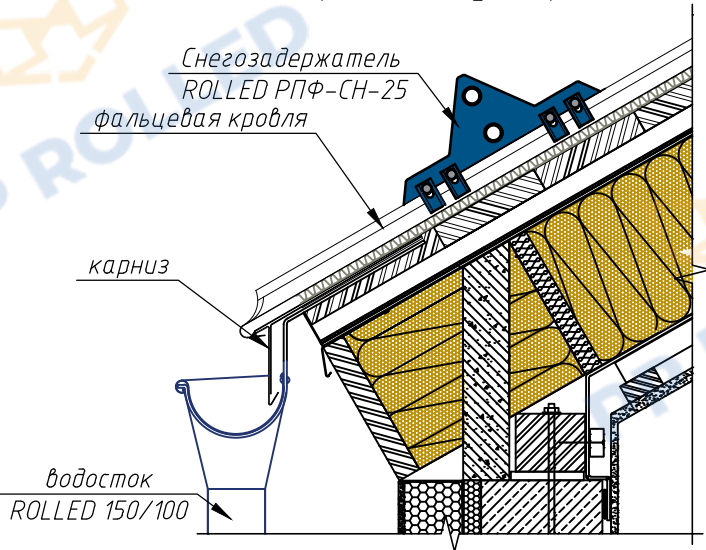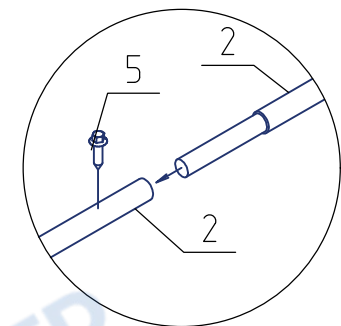

РПФ-СЗ-СН25-4-1,2

Снегозадержатель РП-СН-25-1,2
(4 опоры) на фальц

