
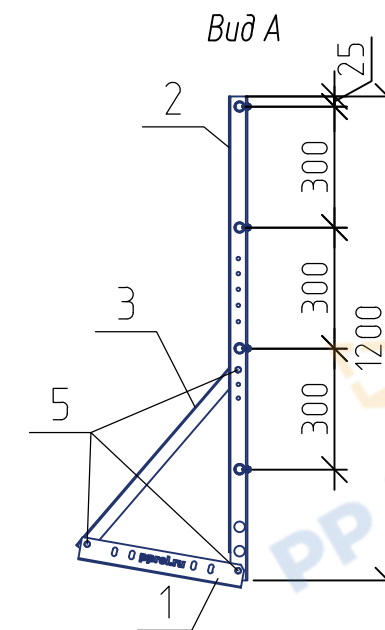


Ограждение РП-ОГ-1200 (l=3000мм) PP ROLLED

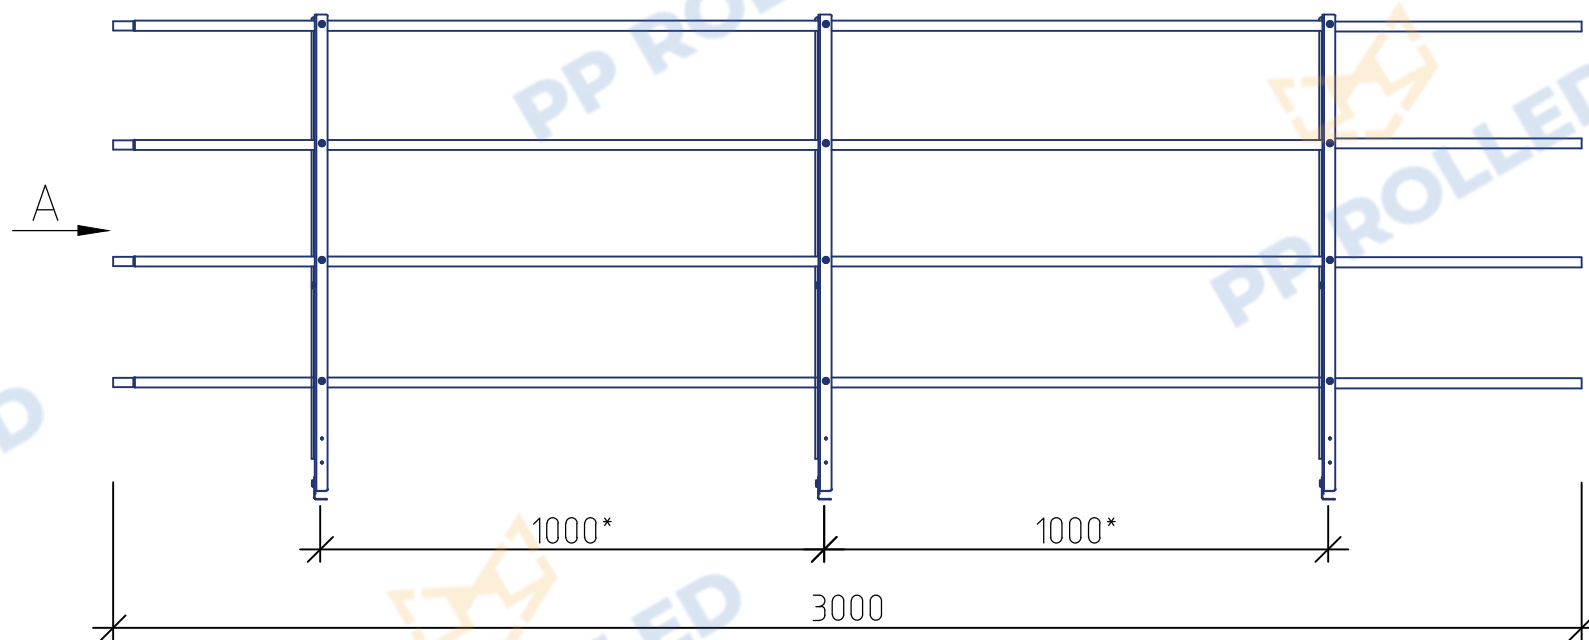


Спецификация элементов


Поз.	Наименование	Кол.
1	Опора РП-ОГ (t=1,5 мм)	3
2	Опорная стойка РП-ОГ-1200 (t=2 мм)	3
3	Опорная нога РП-ОГ-595 (t=1,5 мм)	3
4	Труба D25 3000 мм (t=1 мм)	4
5	Болт М8х20+шайба М8+заклепка-гайка М8	9+9+9
6	Саморез кровельный 4,8х19	16
7	Саморез Глухарь М8х50 + Шайба М8	6+6
8	ЕПДМ прокладка 7 мм + 15 мм	6+3
9	Заглушка D25	4

* Размер зависит от шага волны металлочерепицы

Узел крепления труб

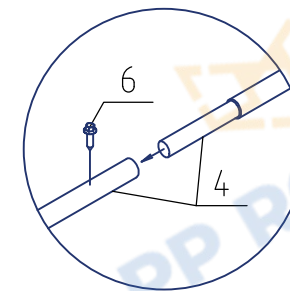


Типовой узел крепления ограждения на металлочерепицу

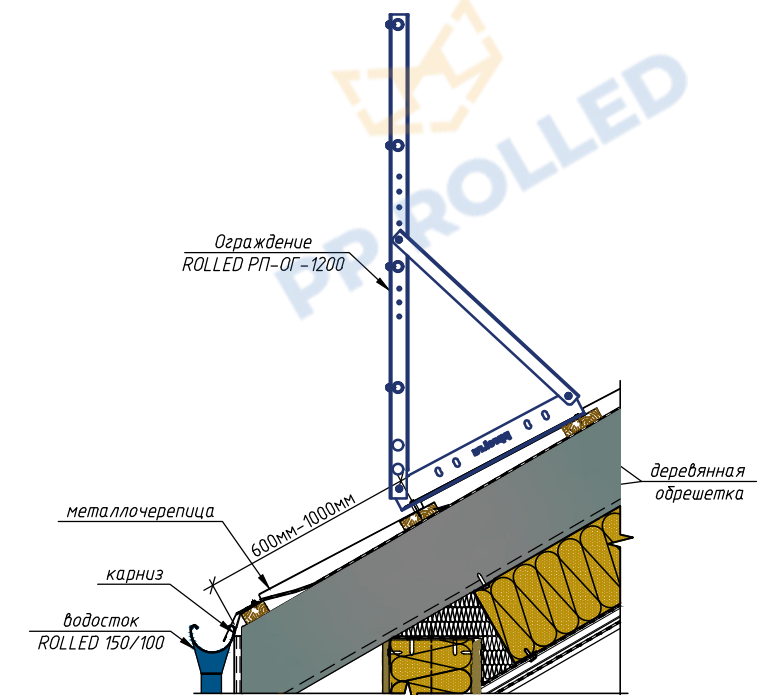

Узел крепления к кровле

Сечение опорной стойки РП-ОГ-1200

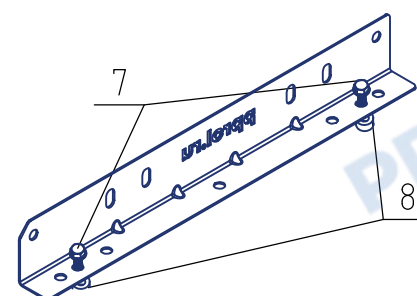

РП-ОГ-1200-3-4-00

Ограждение РП-ОГ-1200 (l=3000мм)
PP ROLLED

