


Снегозадержатель ROLLED+ 40_20-2 L=3000мм (3 опоры) PP ROLLED

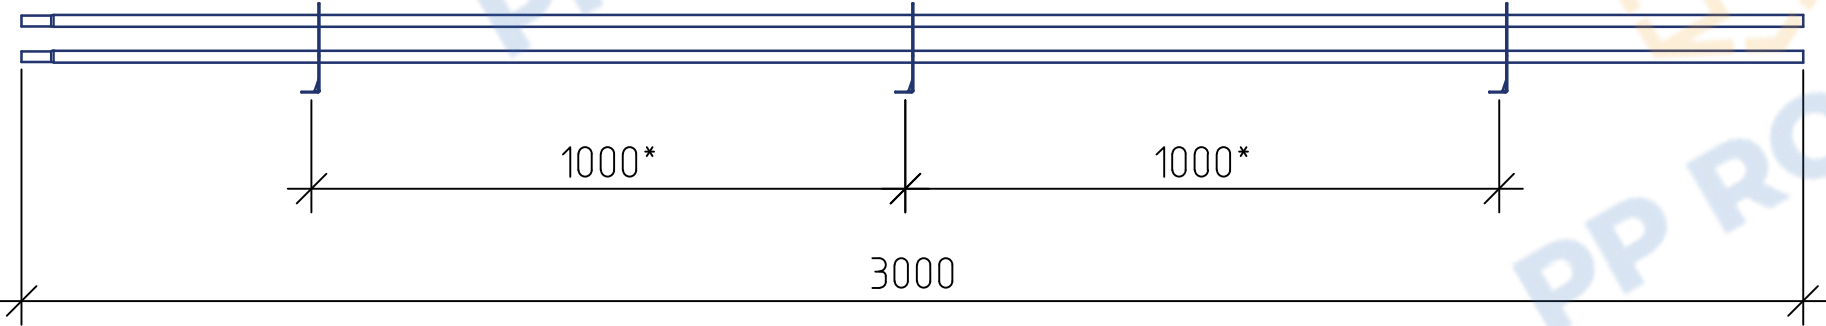


*Размер зависит от шага волны металлочерепицы


Спецификация элементов

Поз.	Наименование	Кол.
1	Опора РП-овал (толщ. 2 мм)	3
2	Труба плоскоовал. 40х20 3м (толщ. 1 мм)	2
3	Саморез Глухарь М8х50 + Шайба М8	6+6
4	ЕПДМ прокладка 7 мм+15 мм	6+3
5	Саморез 4,8х19	2
6	Заглушка плоскоовал. 40х20	2


Общий вид

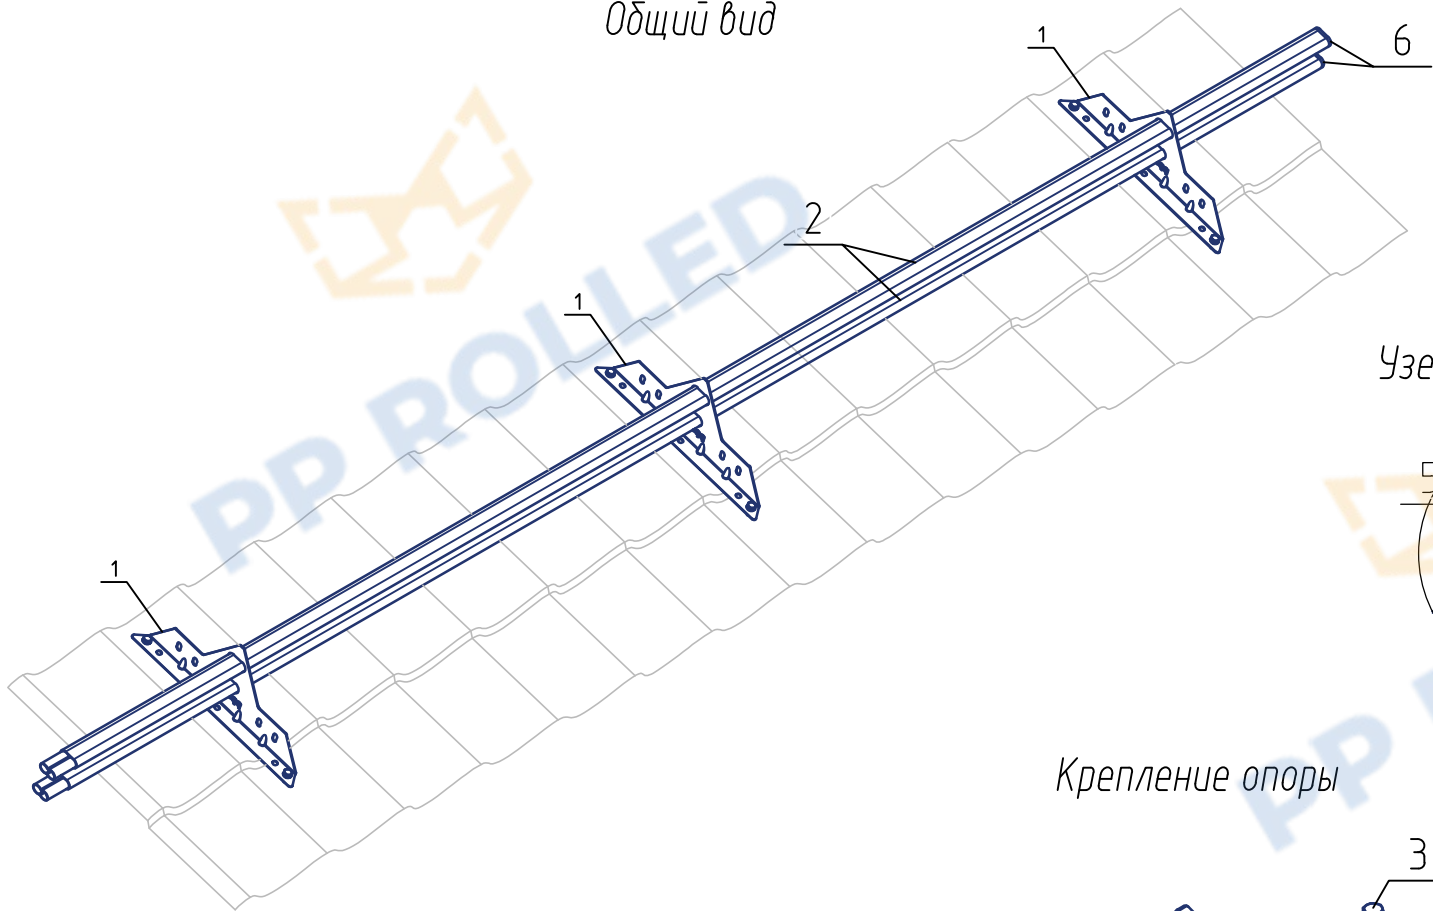


Узел крепления труб

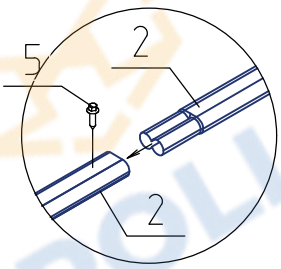


Крепление опоры

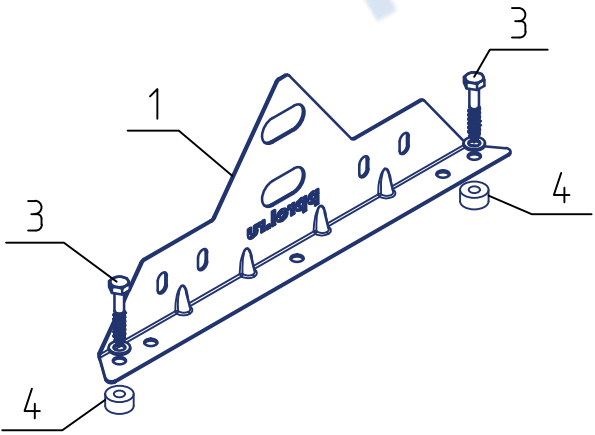

Вид сбоку

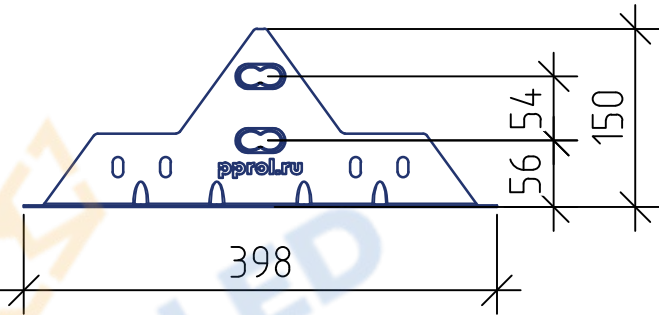

Типовой узел крепления снегозадержателя на металлочерепицу

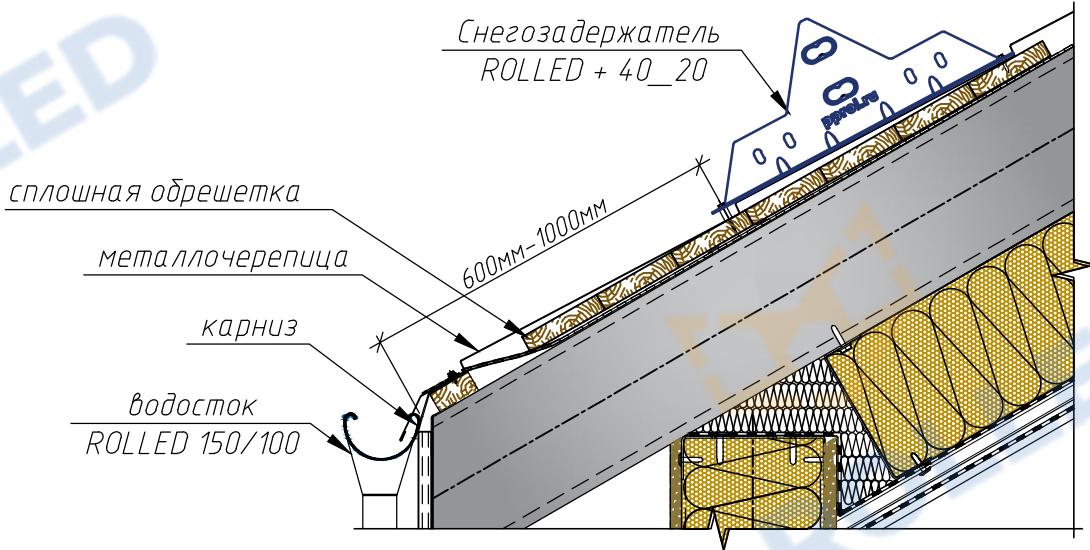

РП-СЗ-Р+40_20-3-2

Снегозадержатель ROLLED+ 40_20-2
L=3000мм (3 опоры) PP ROLLED

