
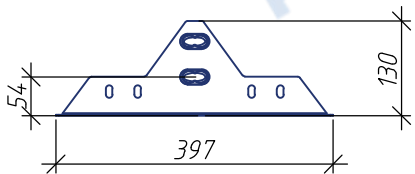


Снегозадержатель РП-СН-40х20-1,5 (4 опоры)


Вид А

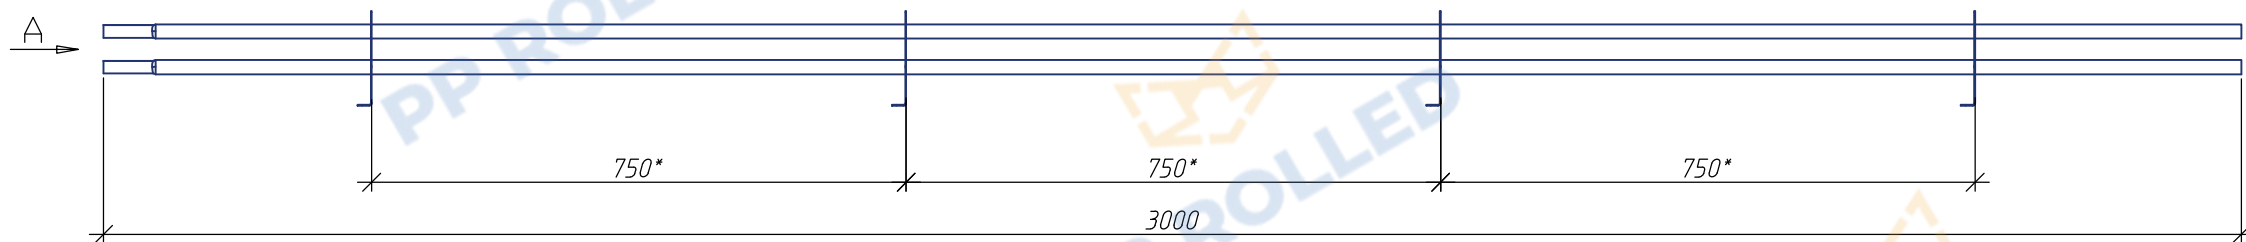

Спецификация элементов



Поз.	Наименование	Кол.
1	Опора РП-СН-40х20 (толщ. 1,5 мм)	4
2	Труба плоскоовал. 40х20 3000 мм (толщ. 1 мм)	2
3	Саморез Глухарь М8х50 + Шайба М8	8+8
4	ЕПДМ прокладка 7 мм+15 мм	8+4
5	Саморез 4,8х19	2
6	Заглушка плоскоовальная 40х20	2

*Размер зависит от шага волны металлочерепицы

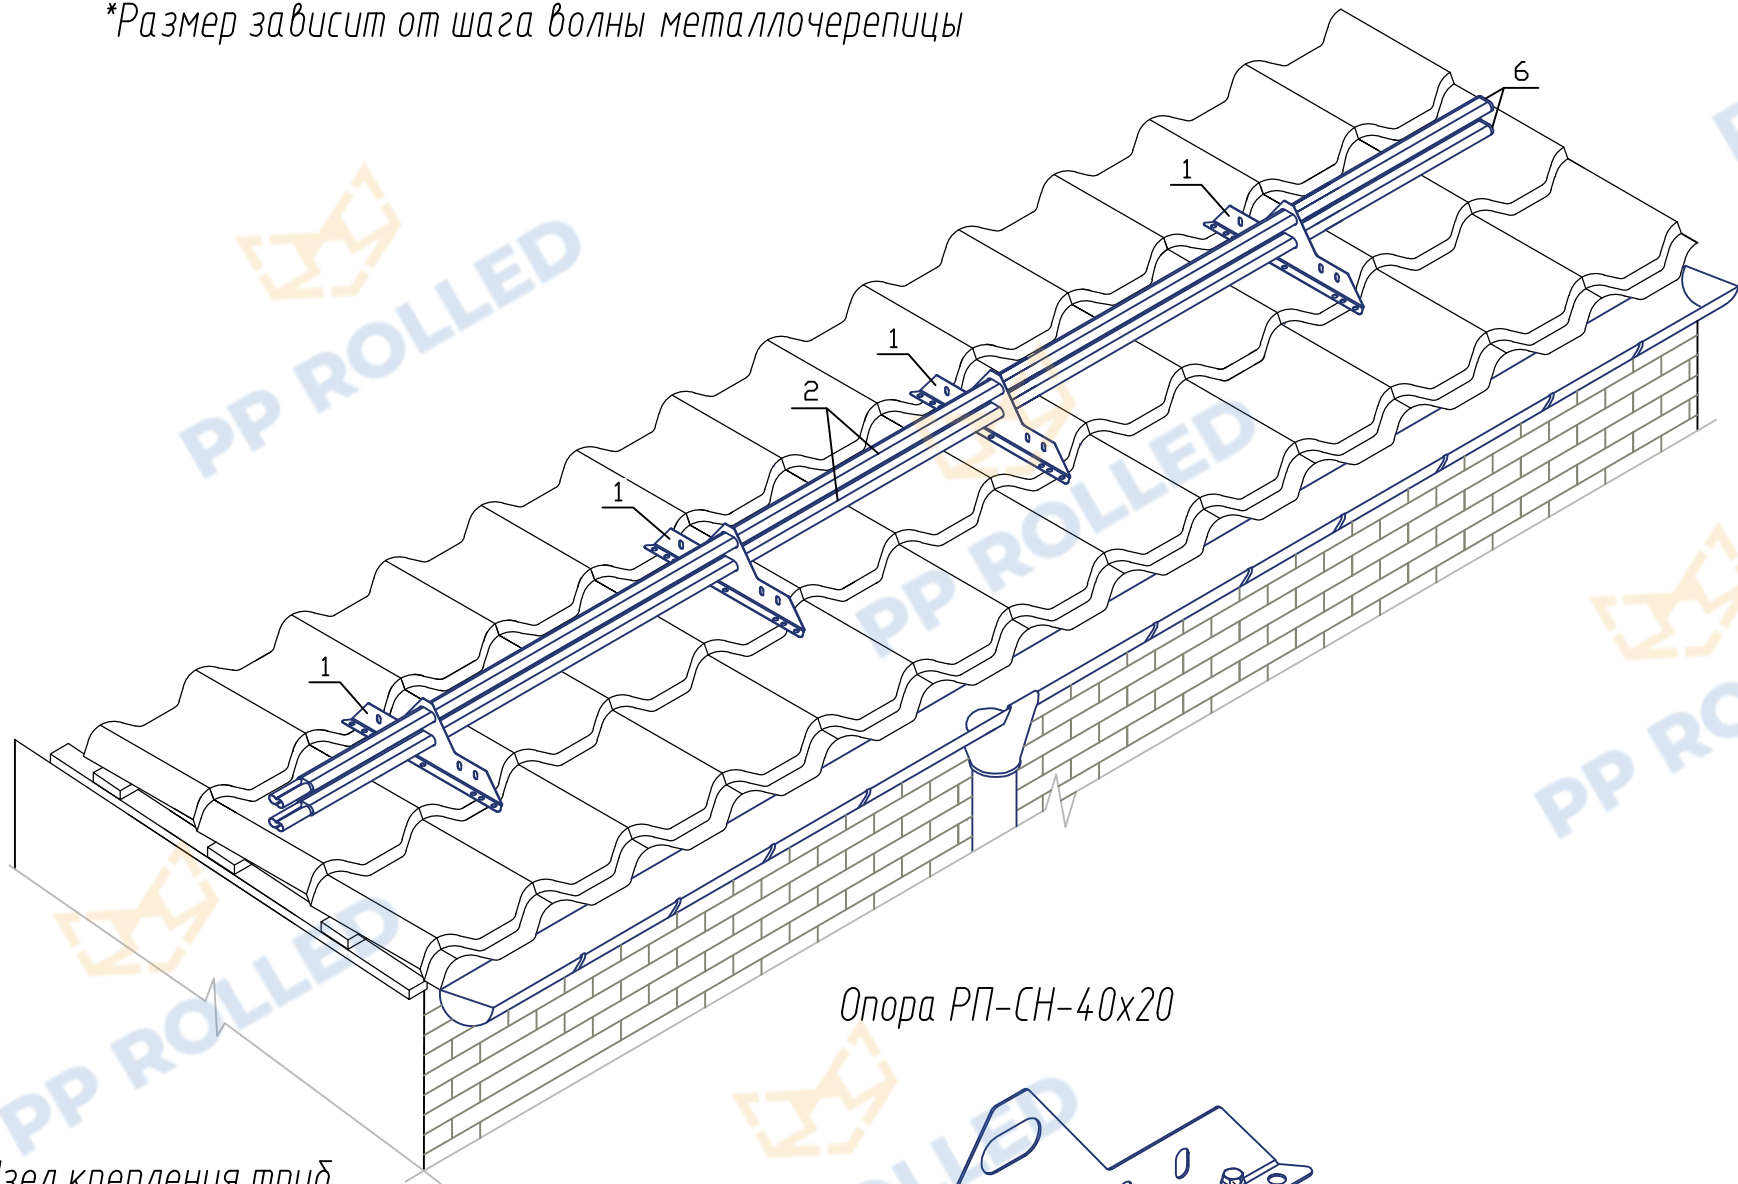


Опора РП-СН-40х20

Узел крепления труб

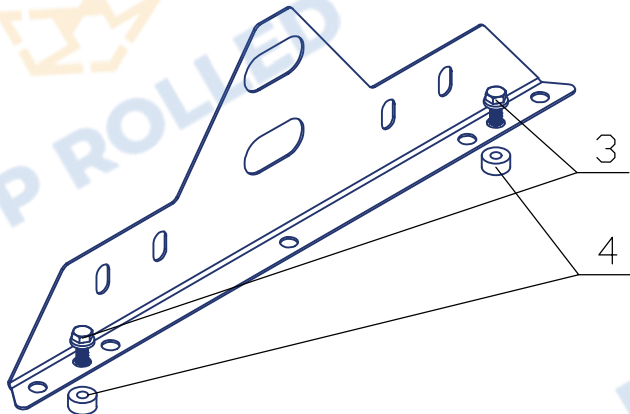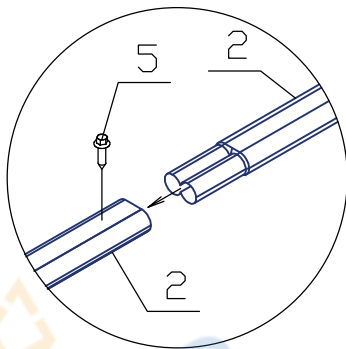

Типовой узел крепления
снегозадержателя на металлочерепицу

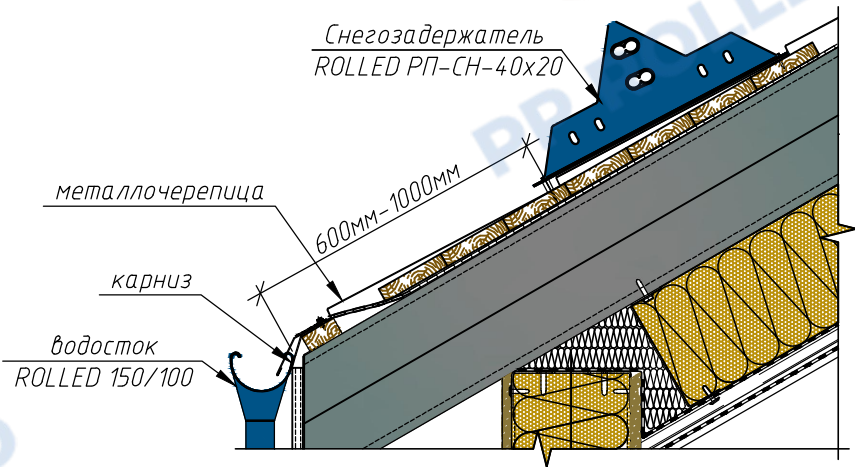

РП-СЗ-СН40_20-4-1,5

Снегозадержатель РП-СН-40х20-1,5 (4 опоры)

