

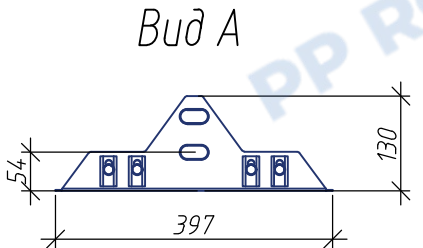


Снегозадержатель РП-СН-40х20-1,2 (4 опоры) на фальц

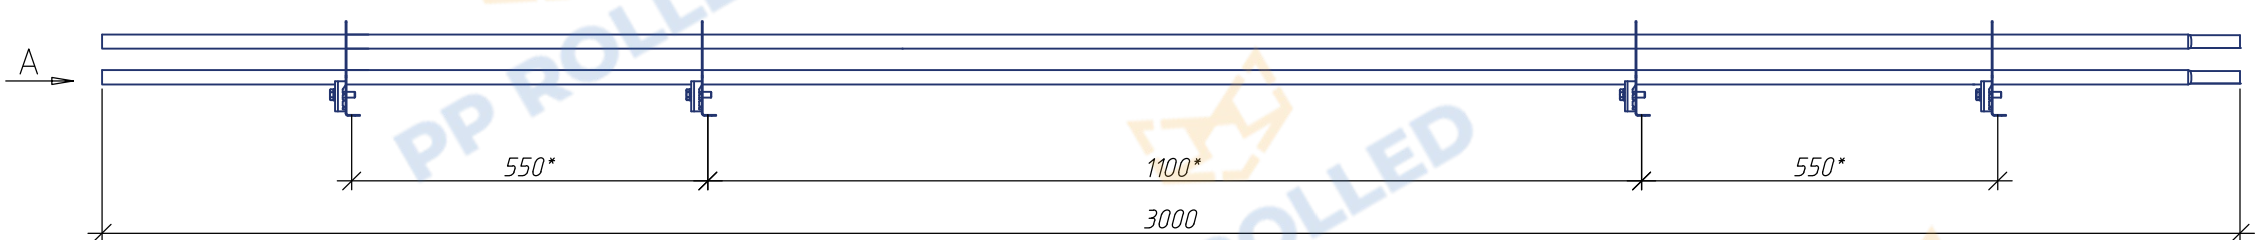


* Размер зависит от вида фальца и шага фальцевого замка

Опора РП-СН-40х20 в сборе

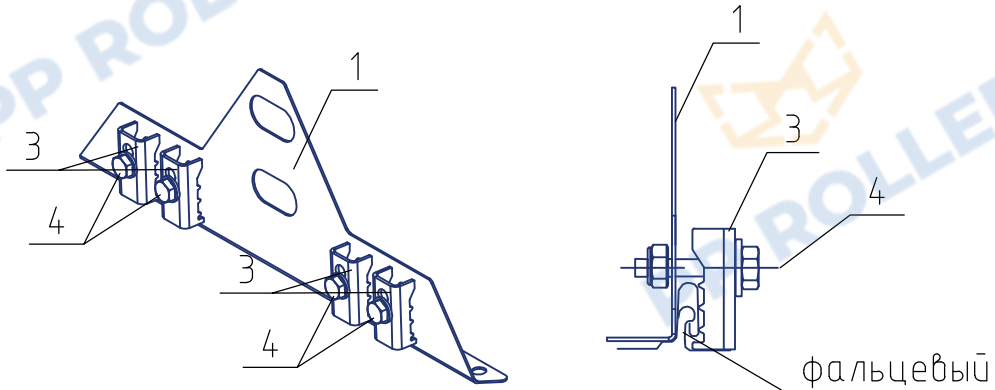



Спецификация элементов

Поз.	Наименование	Кол.
1	Опора РП-СН-40х20 (1.2 мм)	4
2	Труба плоскоовальная 40х20 3м (1 мм)	2
3	Планка РП-ФЦ-2	16
4	Болт М8х30	16
	Гайка самоконтрящаяся М8	16
	Шайба М8	16
5	Саморез 4,8х19	2
6	Заглушка плоскоовальная 40х20	2

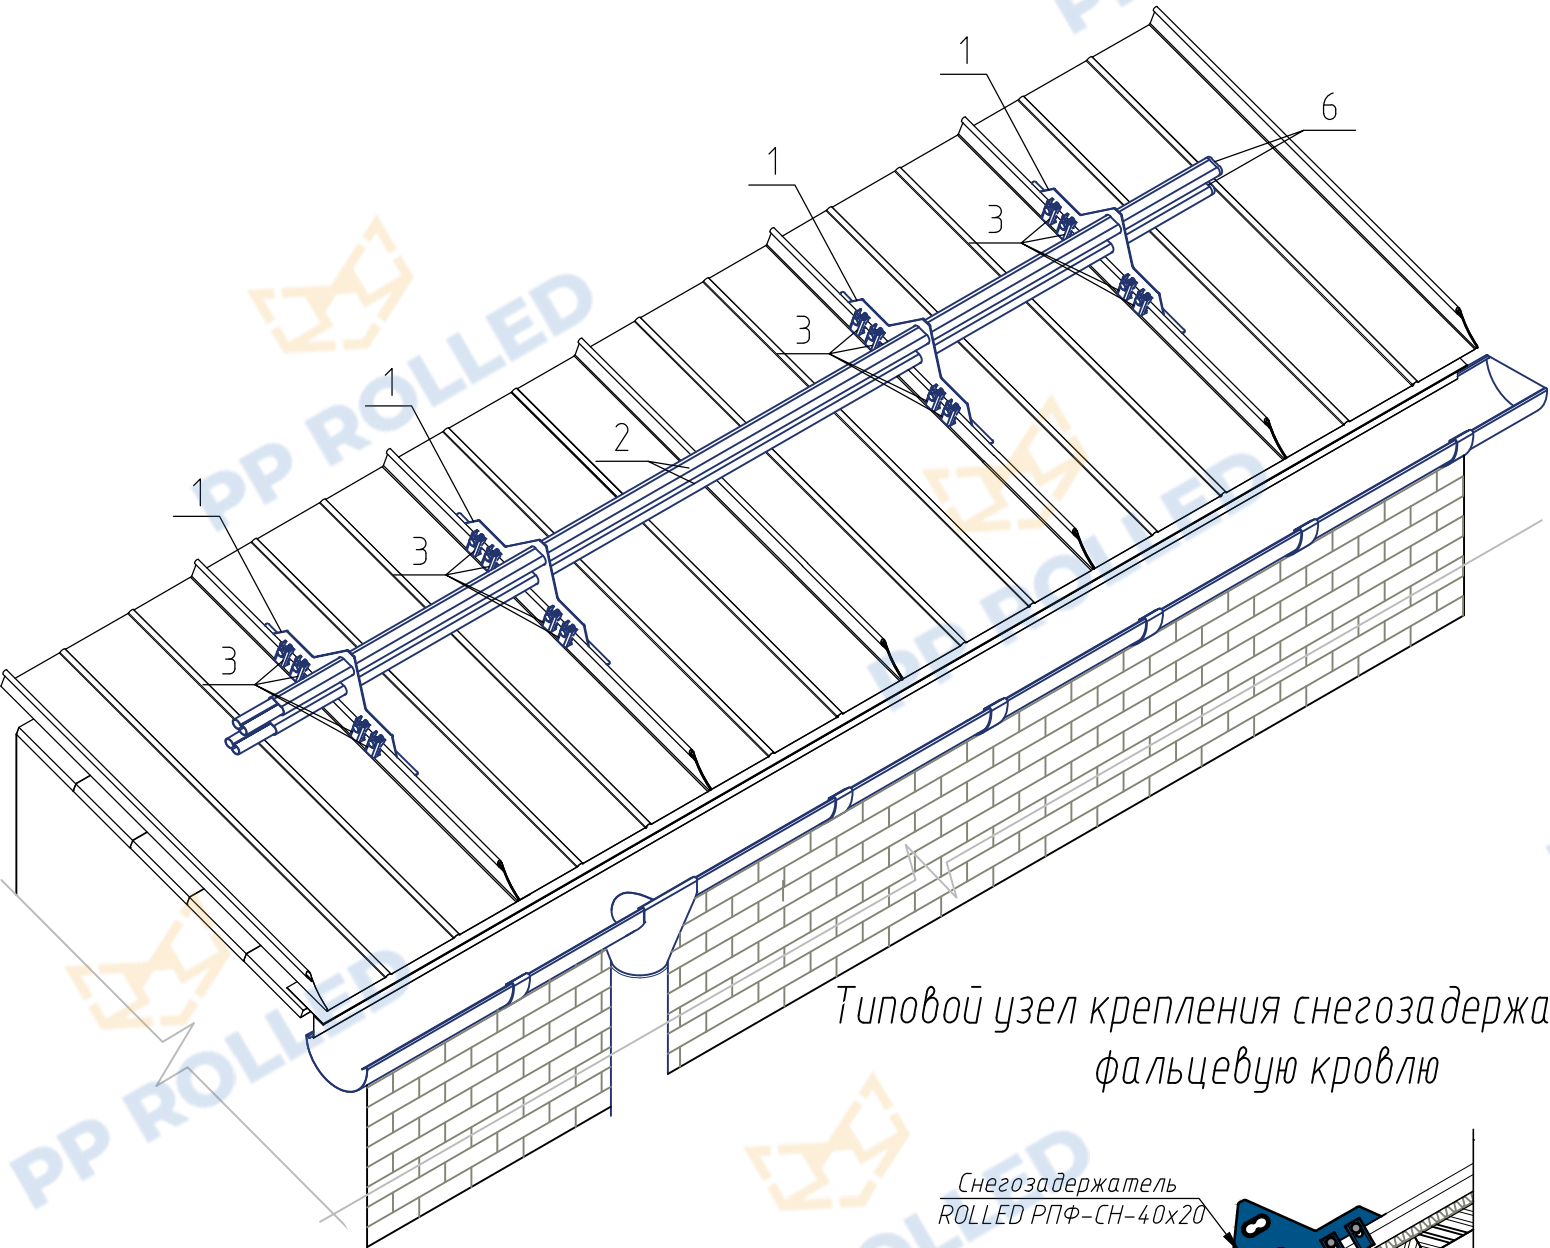

Типовой узел крепления снегозадержателя на фальцевую кровлю

Узел крепления труб

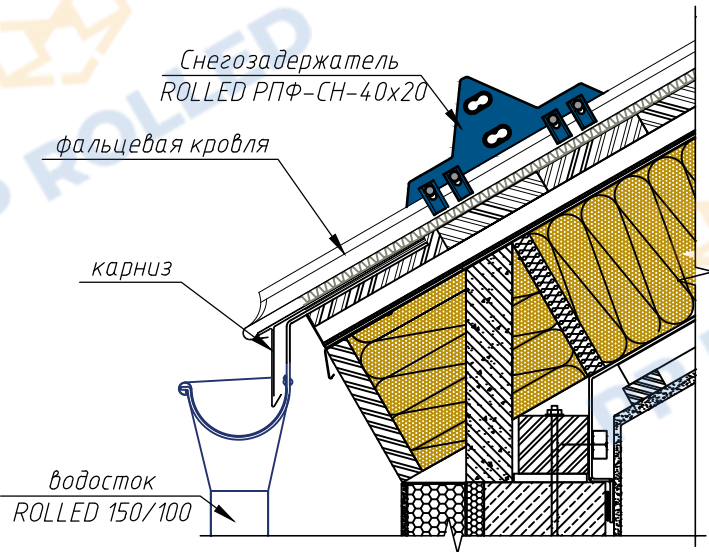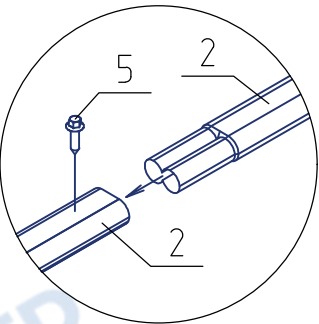

РПФ-СЗ-СН40_20-4-1,2

Снегозадержатель РП-СН-40х20-1,2
(4 опоры) на фальц

