



Снегозадержатель РП-СН-25-1,5 (3 опоры) на фальц

Вид А

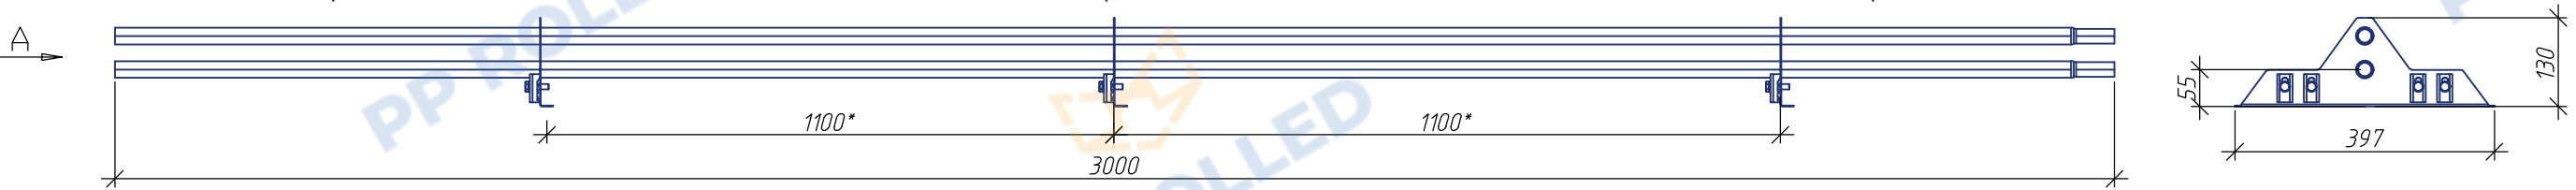


* Размер зависит от вида фальца и шага фальцевого замка

Опора РП-СН в сборе

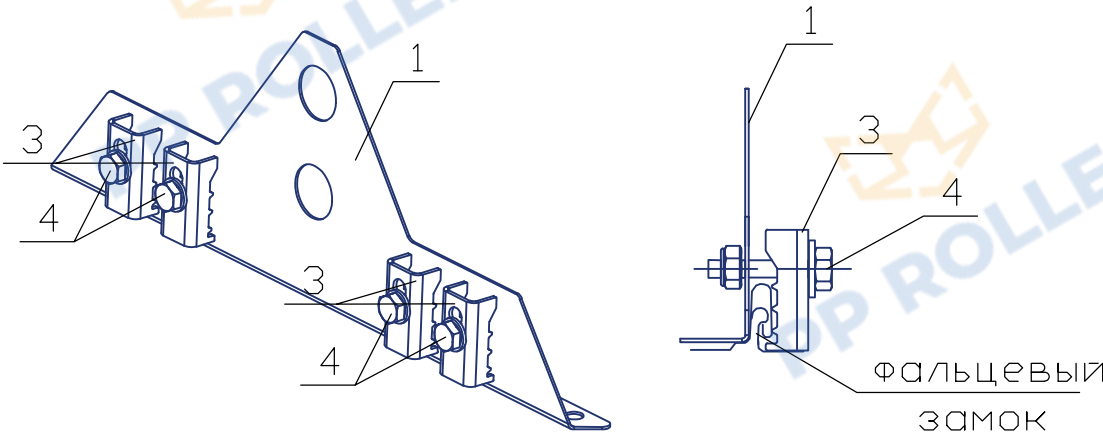



Спецификация элементов

Поз.	Наименование	Кол.
1	Опора РП-СН-25 (толщ. 1,5 мм)	3
2	Труба D25 3000 мм (толщ. 1 мм)	2
3	Планка РП-ФЦ-2	12
4	Болт М8х30	12
	Гайка самоконтрящаяся М8	12
	Шайба М8	12
5	Саморез 4,8х19	2
6	Заглушка D25	2

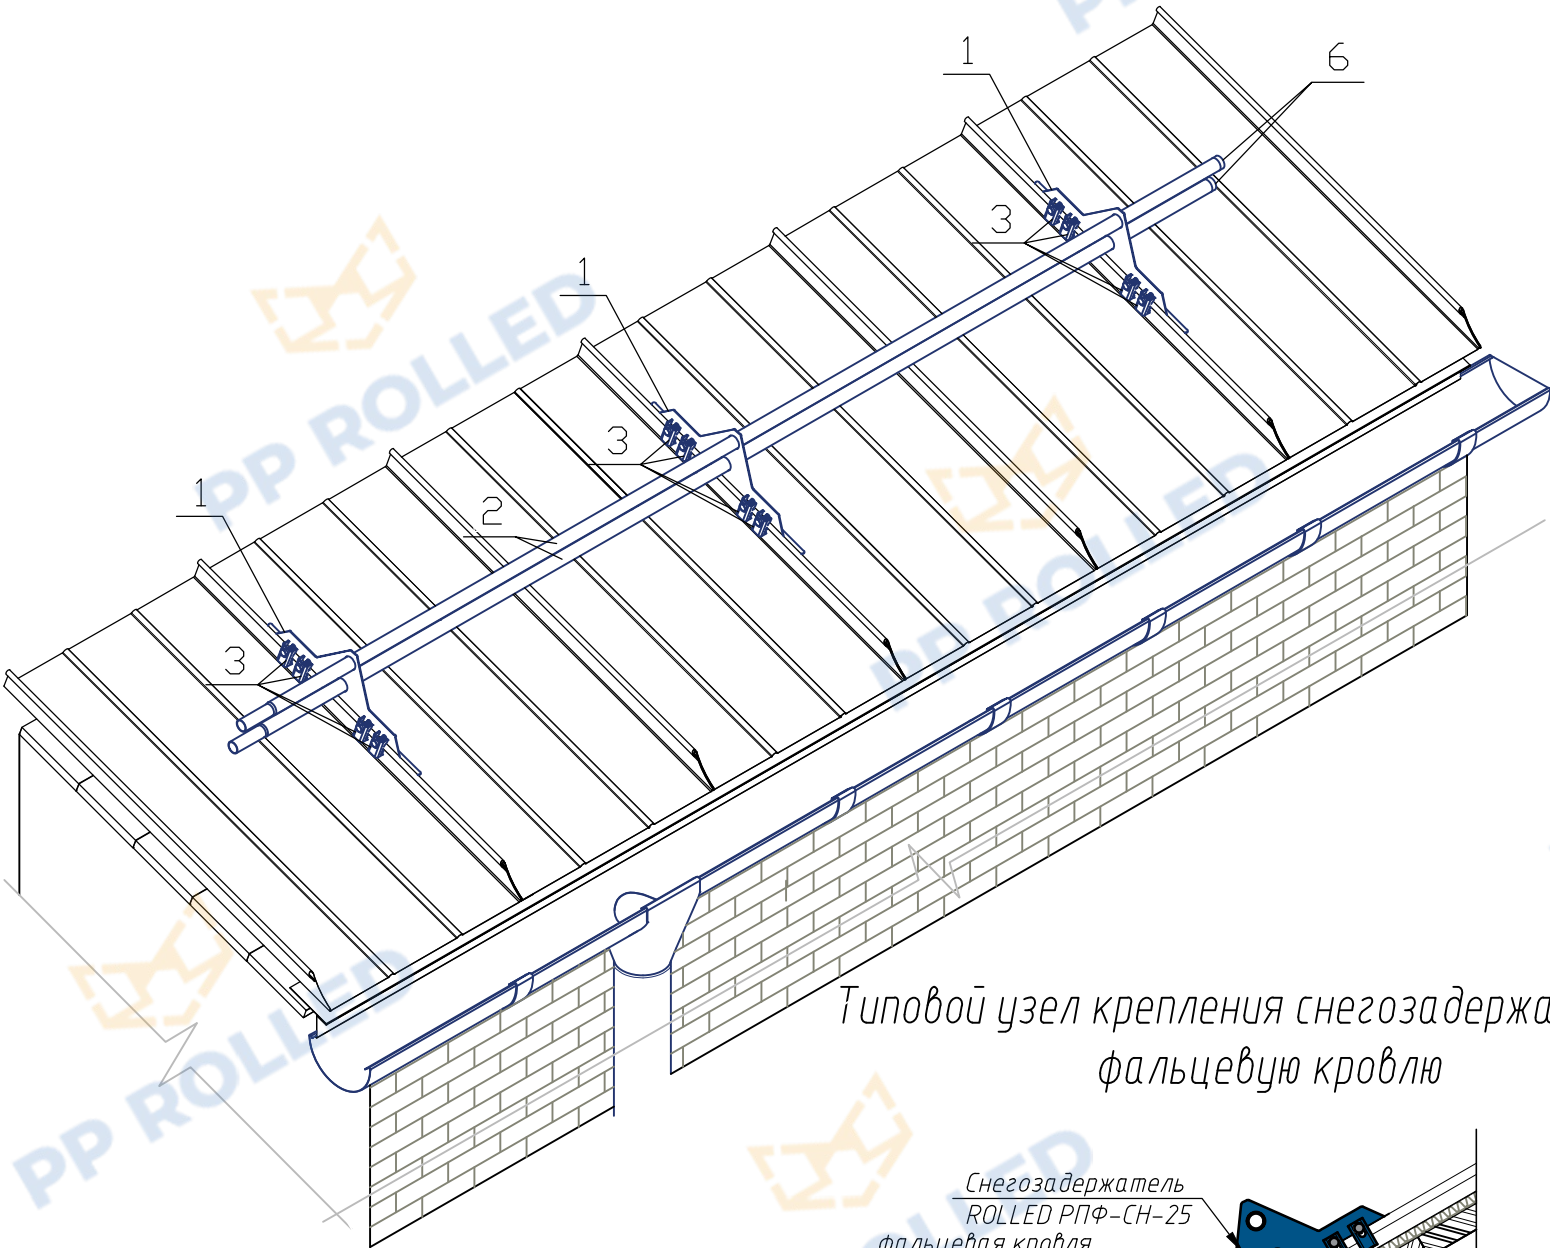

Типовой узел крепления снегозадержателя на фальцевую кровлю

Узел крепления трубы

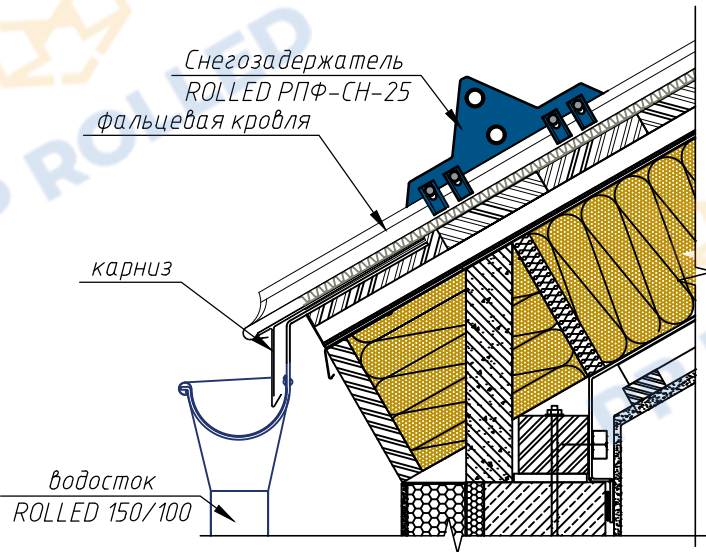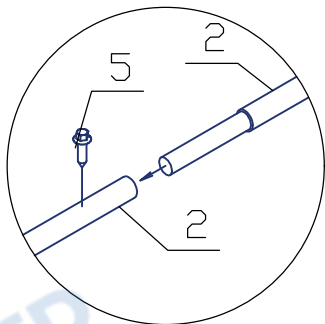

РПФ-СЗ-СН25-3-1,5

Снегозадержатель РП-СН-25-1,5
(3 опоры) на фальц

