


Снегозадержатель ROLLED+ 40_20-1,5 L=3000мм (4 опоры) PP ROLLED

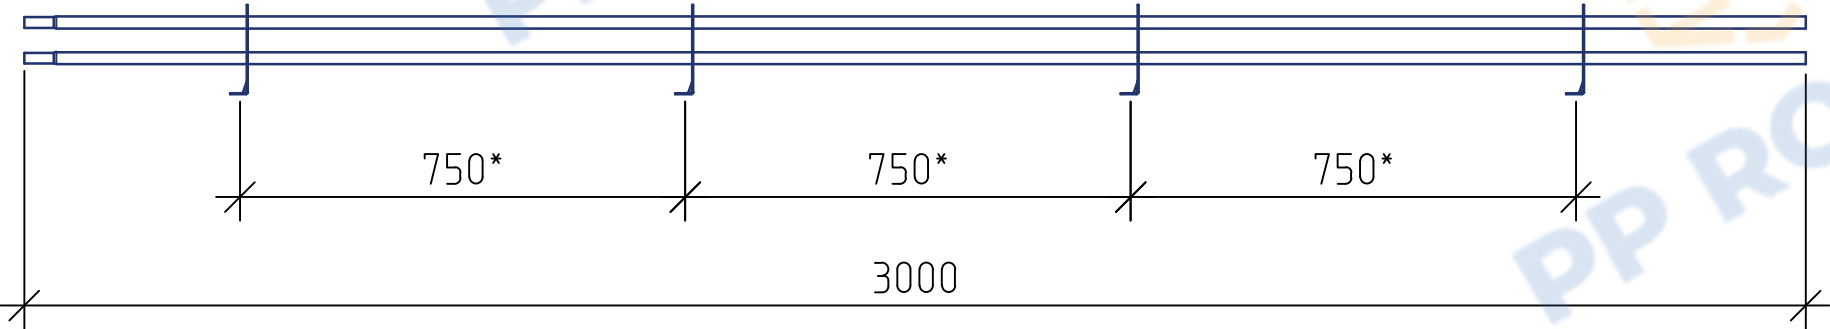


*Размер зависит от шага волны металлочерепицы


Спецификация элементов

Поз.	Наименование	Кол.
1	Опора РП-овал (толщ. 1,5 мм)	4
2	Труба плоскоовал. 40х20 3м (толщ. 1 мм)	2
3	Саморез Глухарь М8х50 + Шайба М8	8+8
4	ЕПДМ прокладка 7 мм+15 мм	8+4
5	Саморез 4,8х19	2
6	Заглушка плоскоовал. 40х20	2


Общий вид

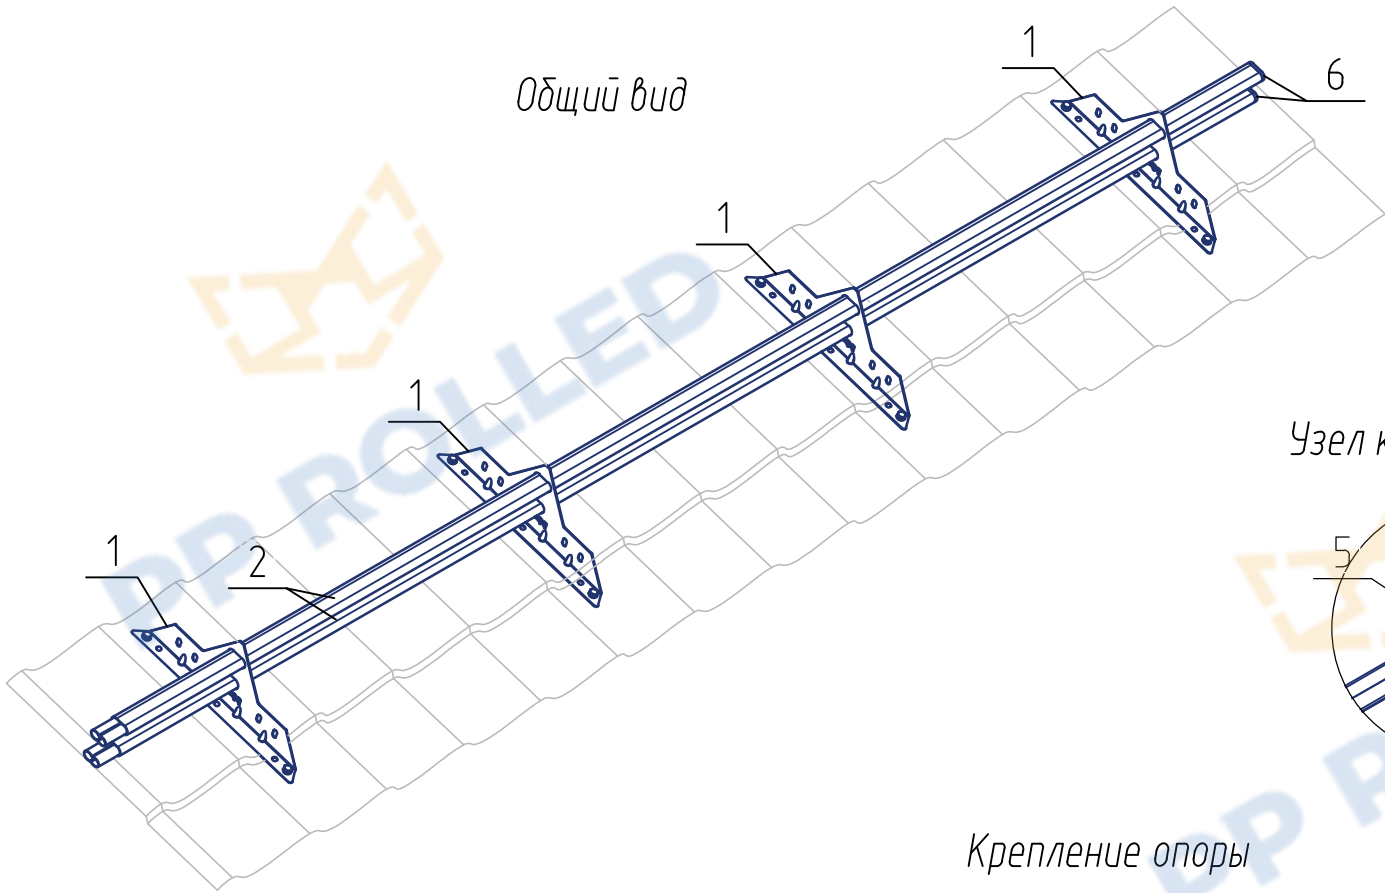


Узел крепления труб

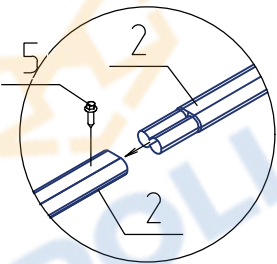


Крепление опоры

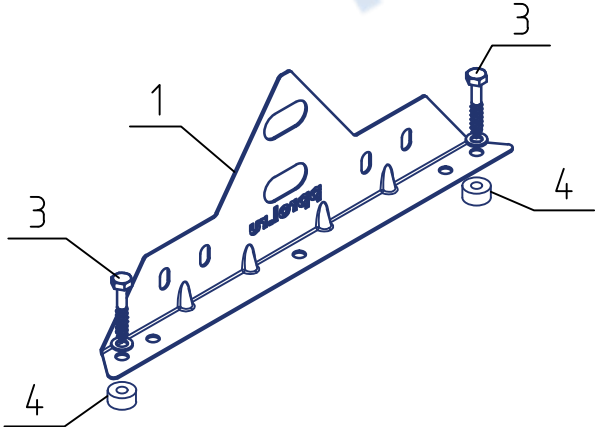

Типовой узел крепления снегозадержателя на металлочерепицу

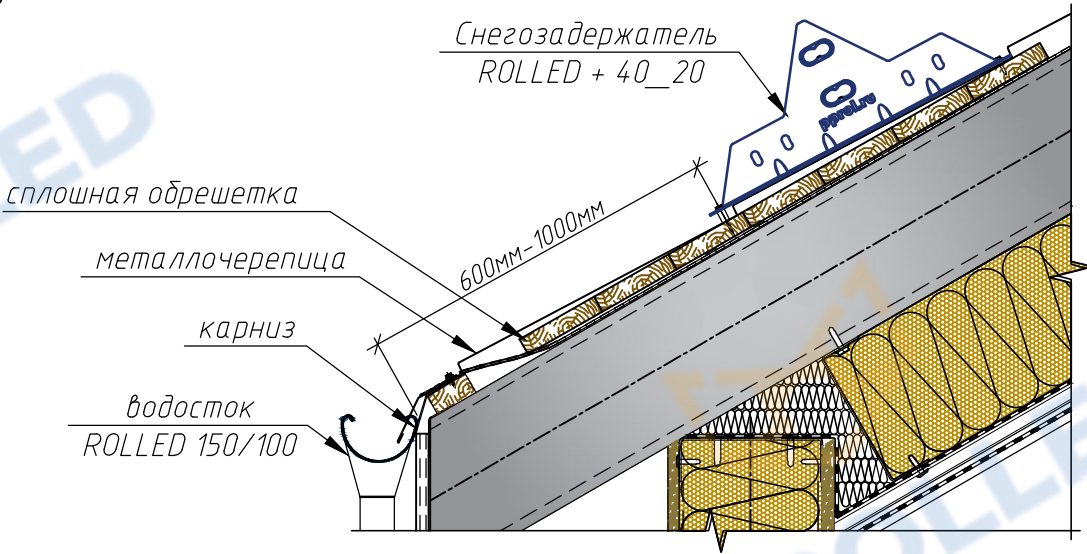

Вид сбоку

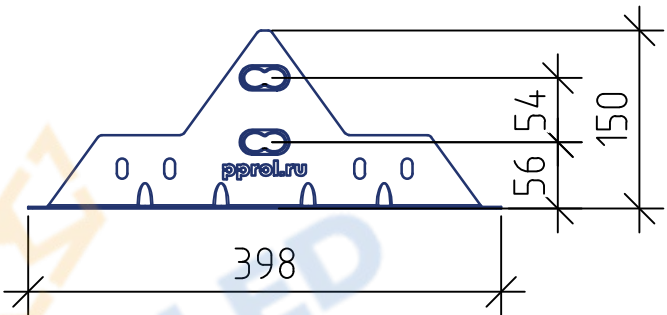

РП-СЗ-Р+40_20-4-1,5

Снегозадержатель ROLLED+ 40_20-1,5
L=3000мм (4 опоры) PP ROLLED

