

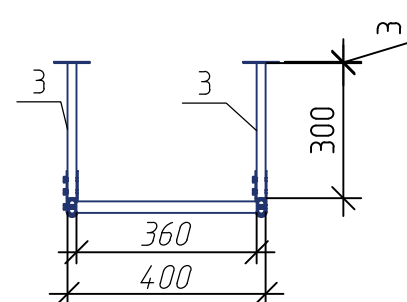
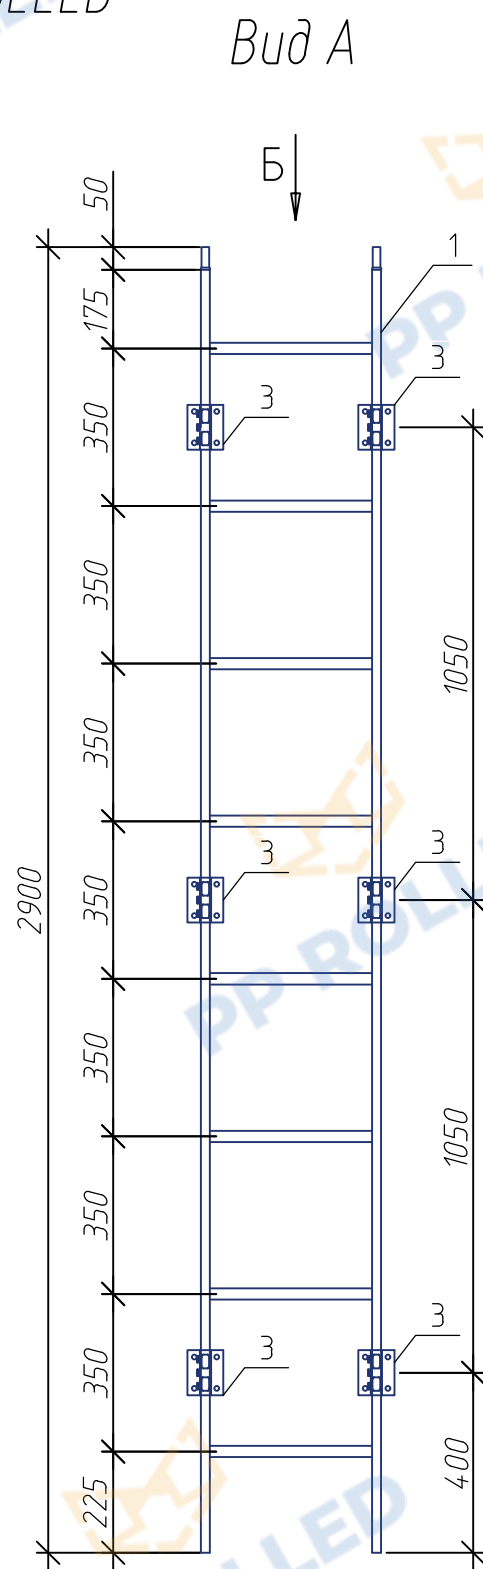


Лестница РП-ЛС-2900 ТУ РР ROLLED
(фасадная)

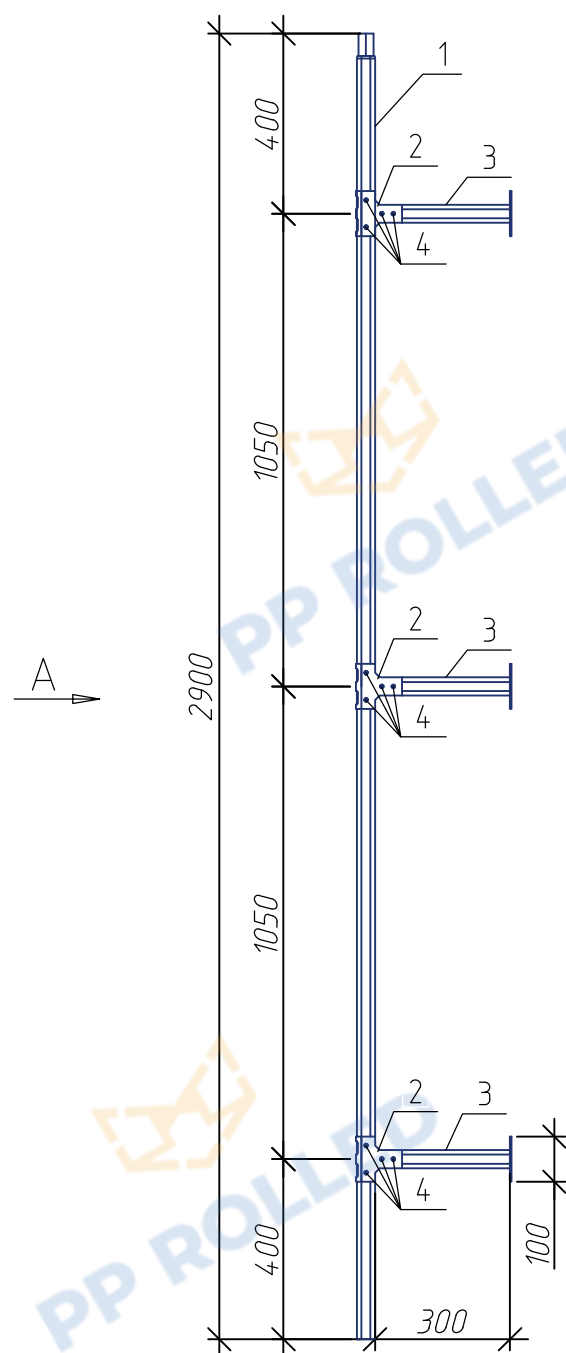


Лестница РП-ЛС-2900
(фасадная)
(общий вид)

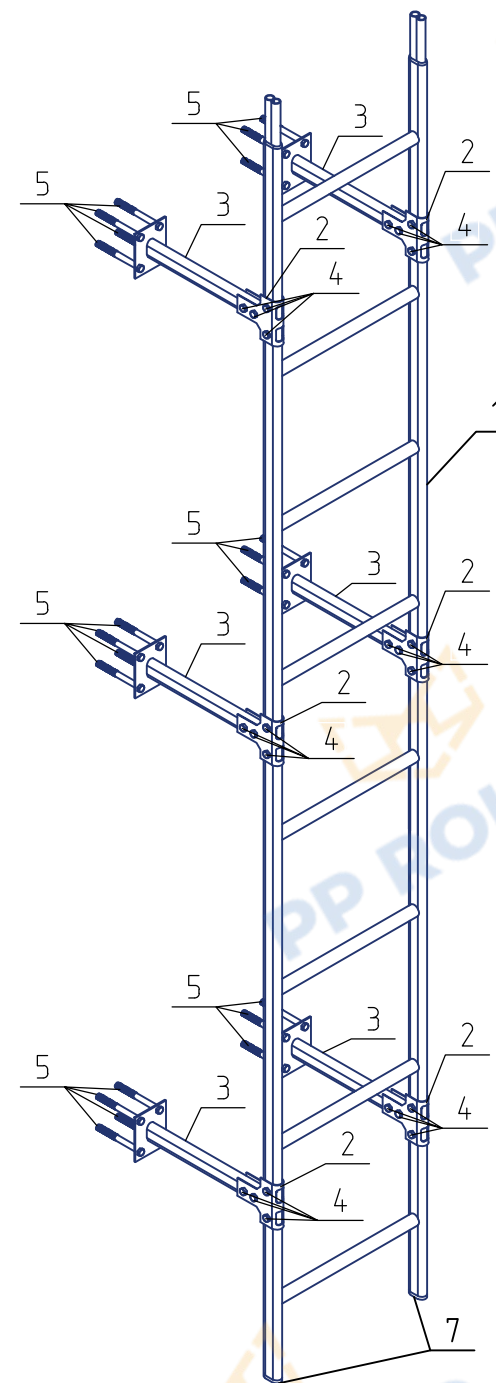

Спецификация элементов

Поз.	Наименование	Кол.
1	Лестничное полотно $l=2900$ мм	1
2	Кронштейн РП-ЛС-фасад. ($t=1,5$ мм)	6
3	Крепление к стене РП-ЛС-фасад.	6
	Труба плоскоовал. 40x20	1
	Пластина 100x80 ($t=3$ мм)	1
4	Болт М8х35/шайба/гайка самоконтр.	24
5	Анкер 10х97	24
6	Саморез 4,8х19	2
7	Заглушка плоскоовал. 40х20	2

Узел соединения лестничных полотен

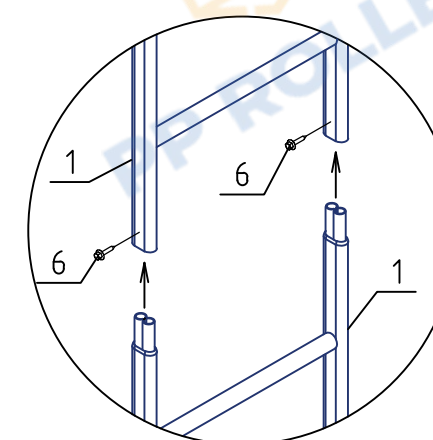

РП-ЛСФ-2900.00

Лестница РП-ЛС-2900 (фасадная)
ТУ РР ROLLED

