


Ограждение РП-ОГ-ПР-1200 (l=3000 мм) PP ROLLED

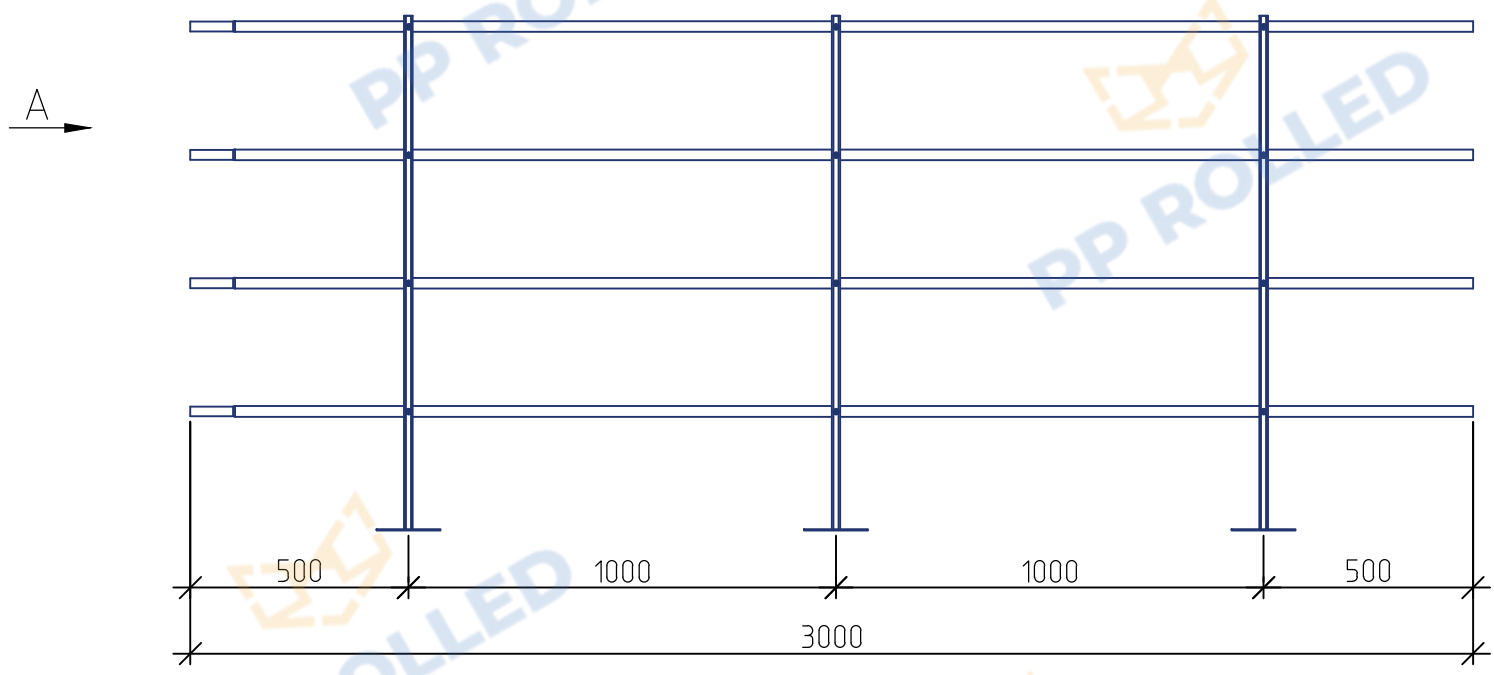


Спецификация элементов


Поз.	Наименование	Кол.
1	Опорная стойка РП-ОГ-ПР-1200	3
2	Труба D25 3000 мм (t=1 мм)	4
3	Саморез кровельный 4,8х19	16
4	Заглушка 40х20	3
5	Заглушка D25	4

*Метизы для монтажа подбираются индивидуально


Ограждение РП-ОГ-ПР-1200 (l=3000 мм) -2ДТ (общий вид)

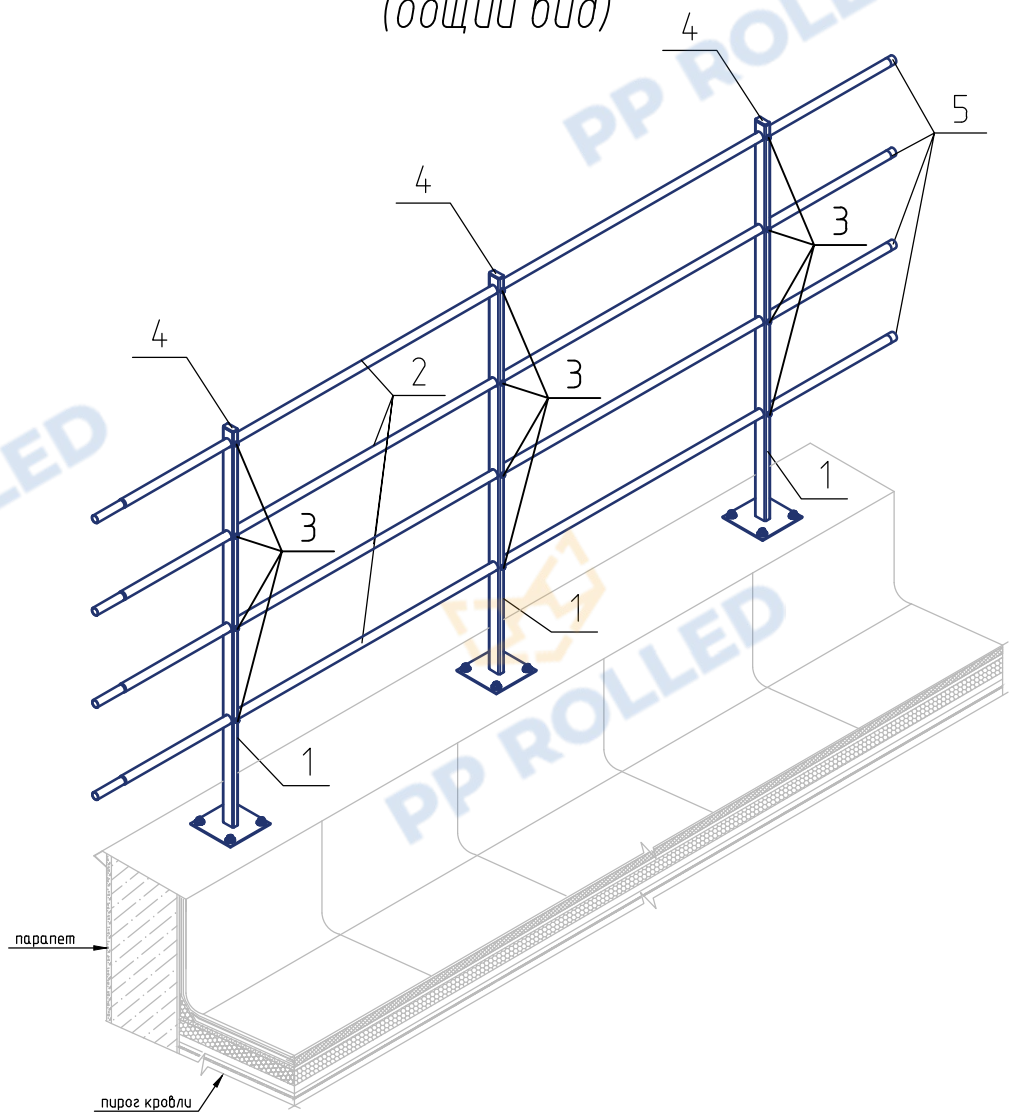

Вид А

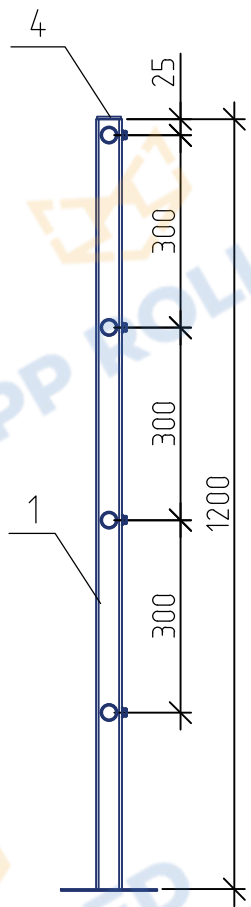

Узел крепления труб

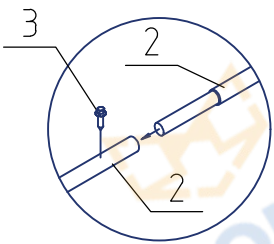

РП-ОГ-ПР-1200-3-4-00

Ограждение РП-ОГ-ПР-1200 (l=3000мм)
PP ROLLED

